

BAUVORHABEN  
UMBAU EFH  
EGERTA 11  
9488 SCHELLENBERG

MASSSTAB  
1:100

PLANTITEL  
GRUNDRISS  
SCHNITT  
ANSICHTEN

MASSSTAB  
1:100

PLANGRADE  
BAUGESUCH

PLANNUMMER  
SA106\_302

PARSELLE NR.  
683


KOTEN/MEERESHOHE  
±0.00 = xxxxx M.ü.M.

PLANUNG  
HUBERT STEPHAN  
hs@schaffhauser.li  
T+423 375 17 46


BAUKART NR.

PLANGROSSE  
84x87cm = 0.75 m2


DATUM  
27.11.2017

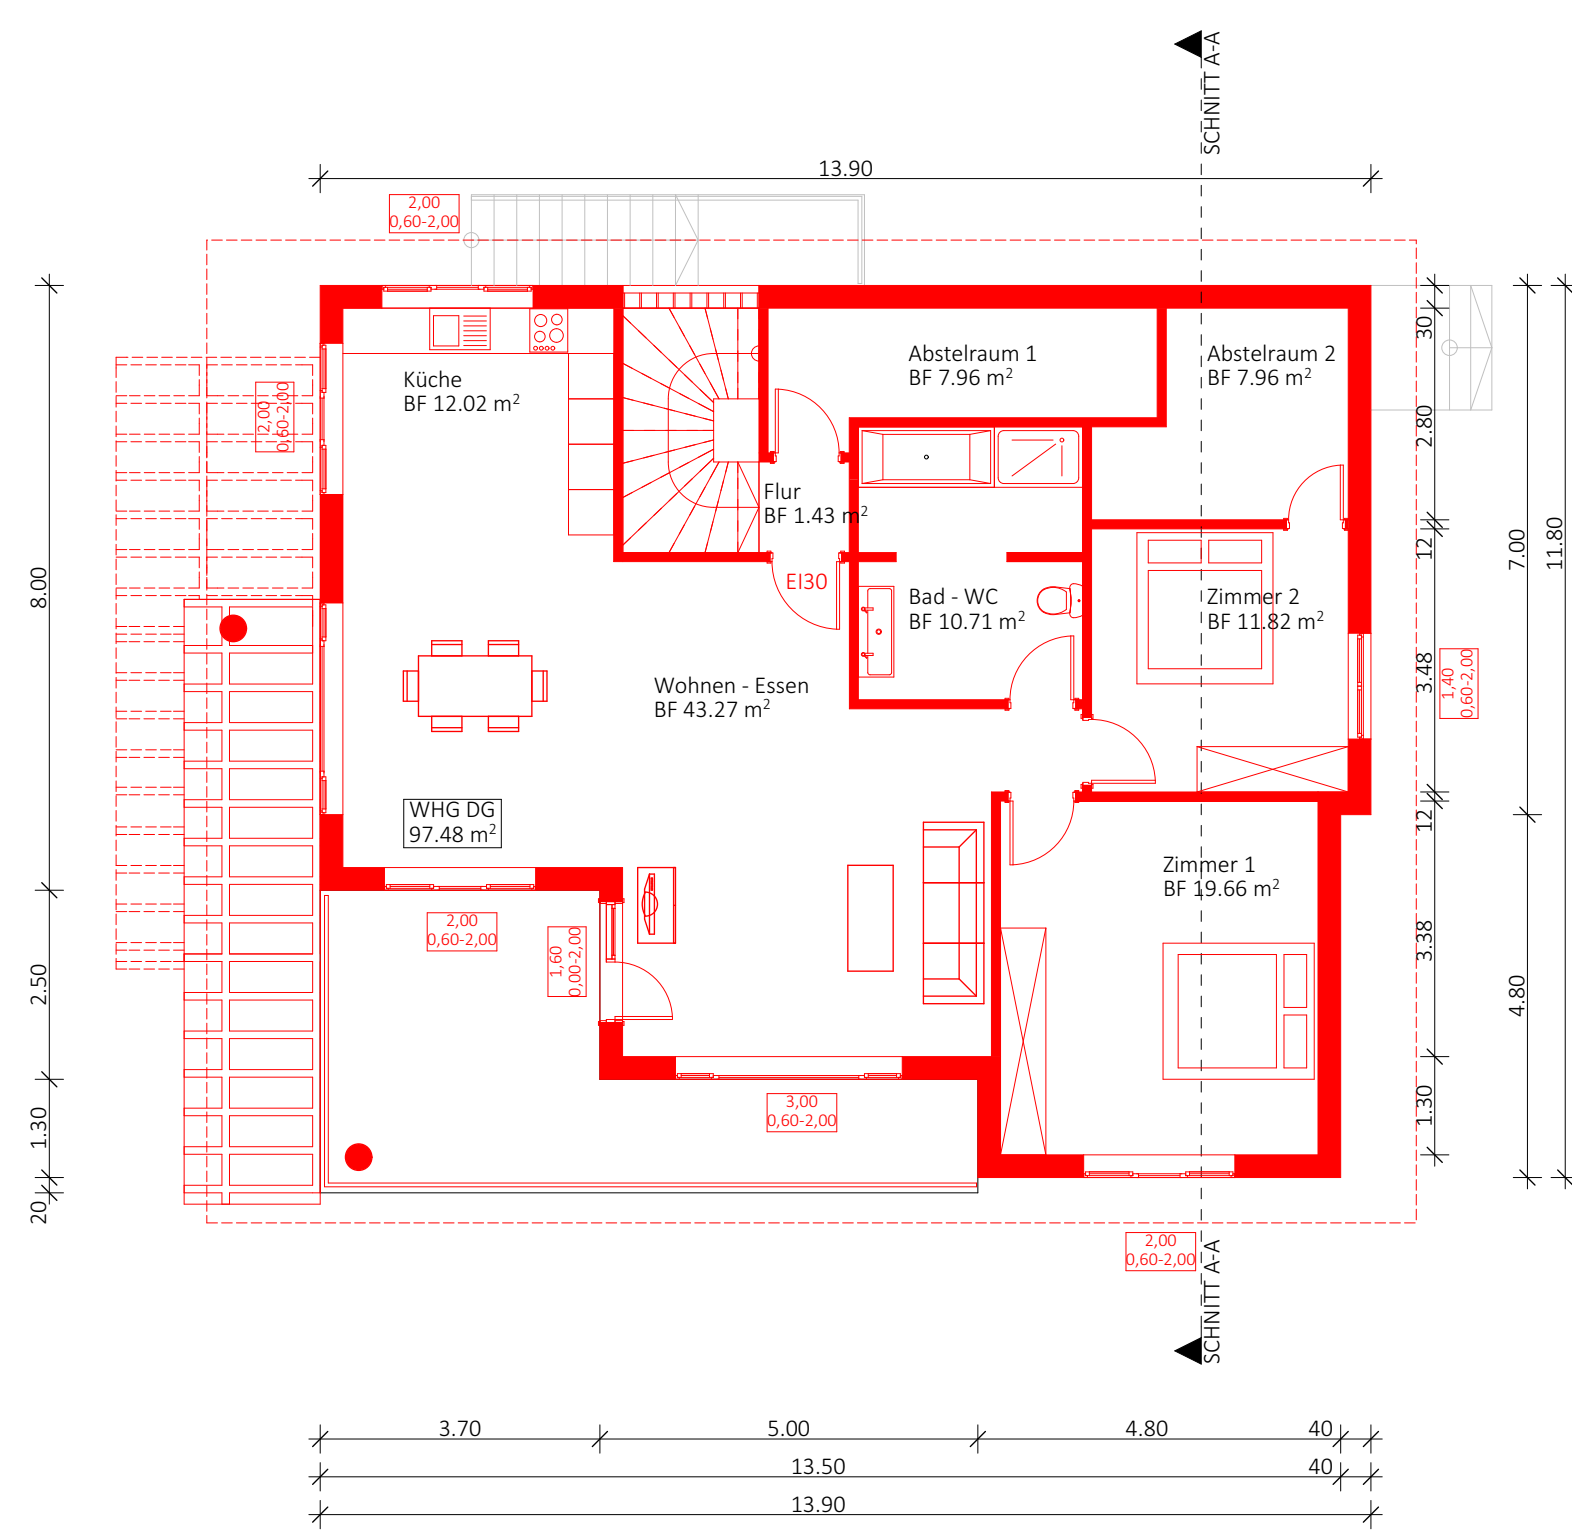


DG 1:100

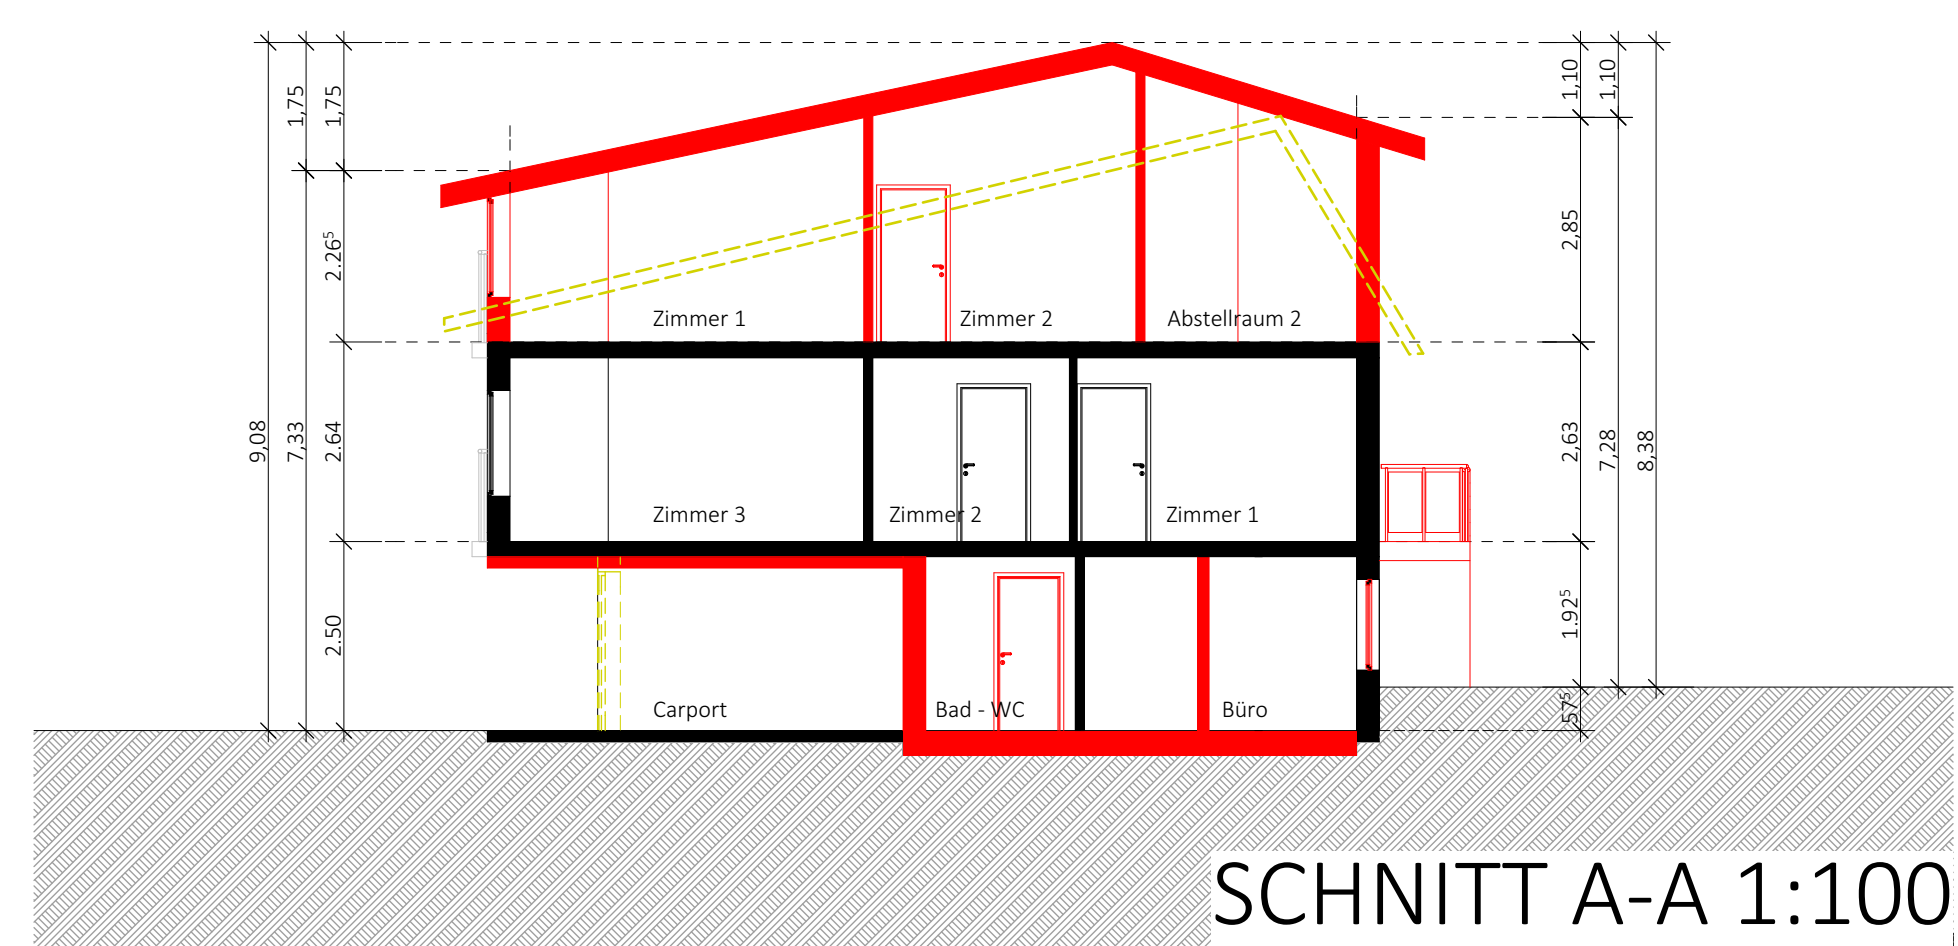


SCHNITT A-A 1:100

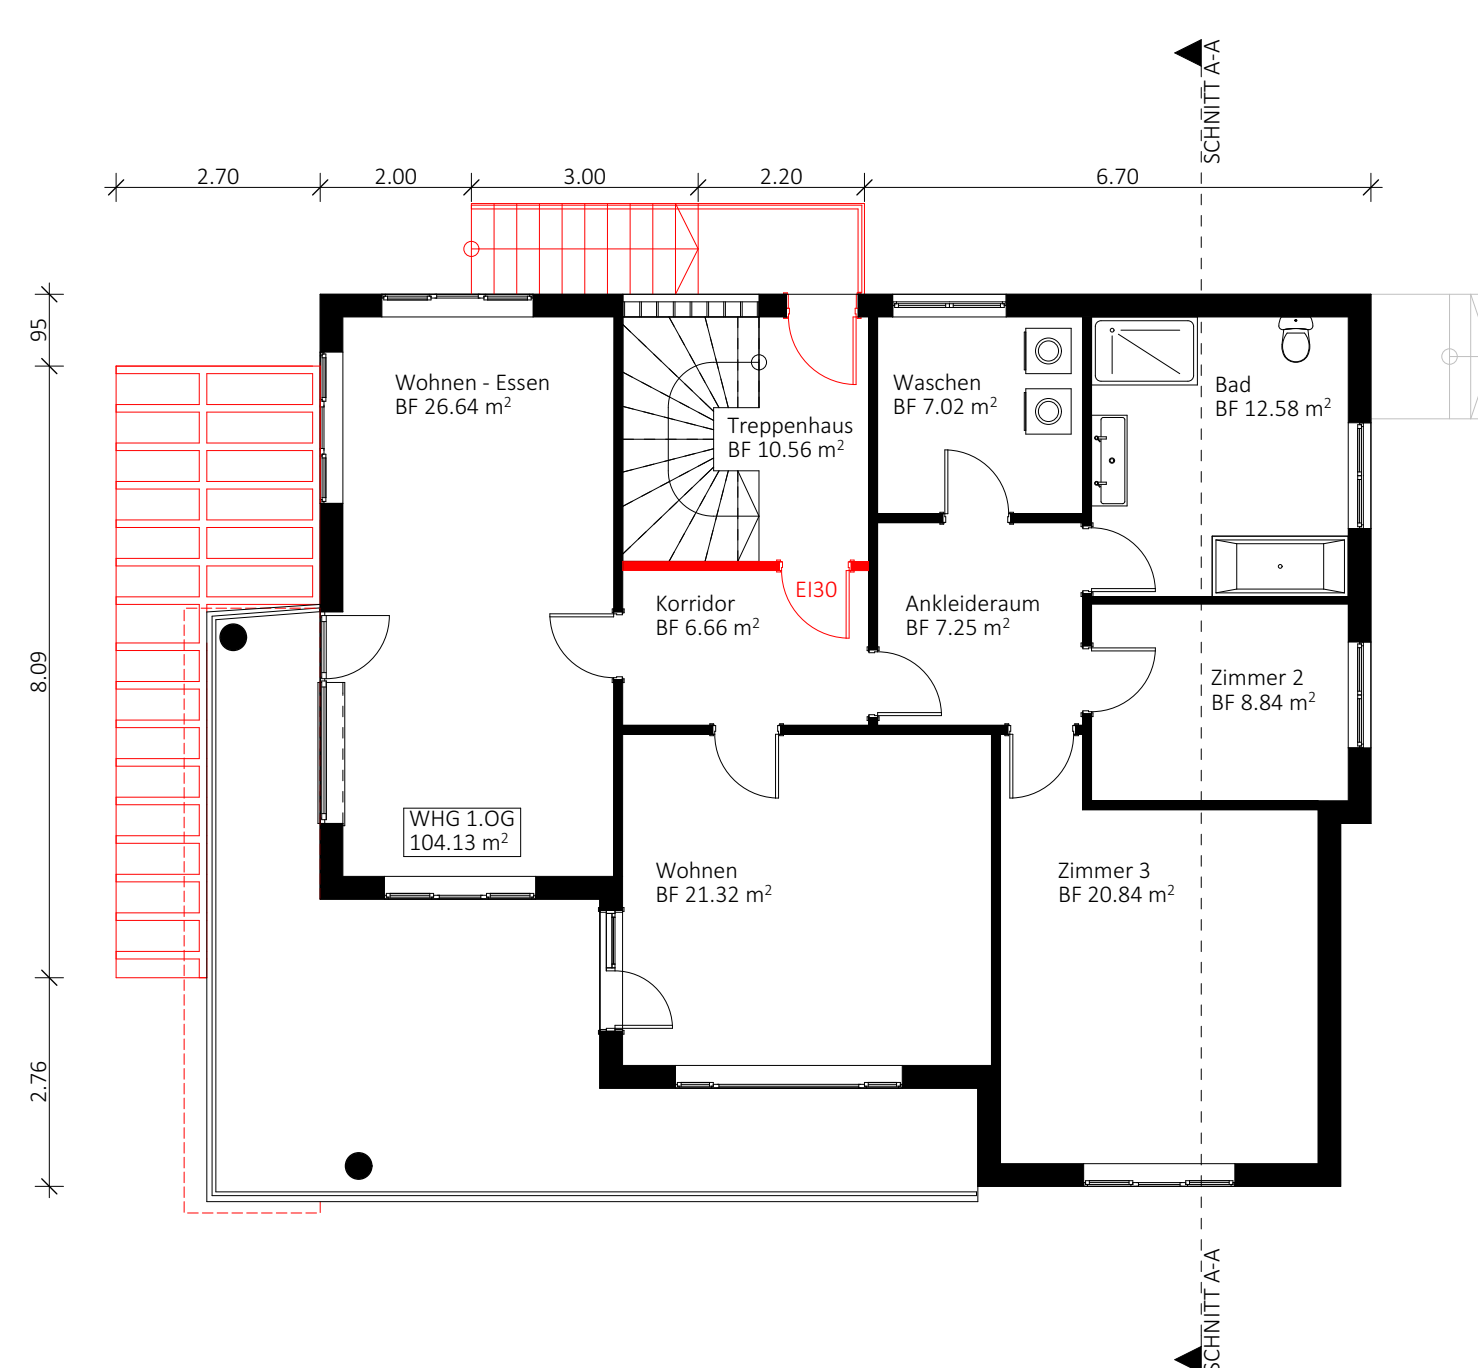


1.OG 1:100

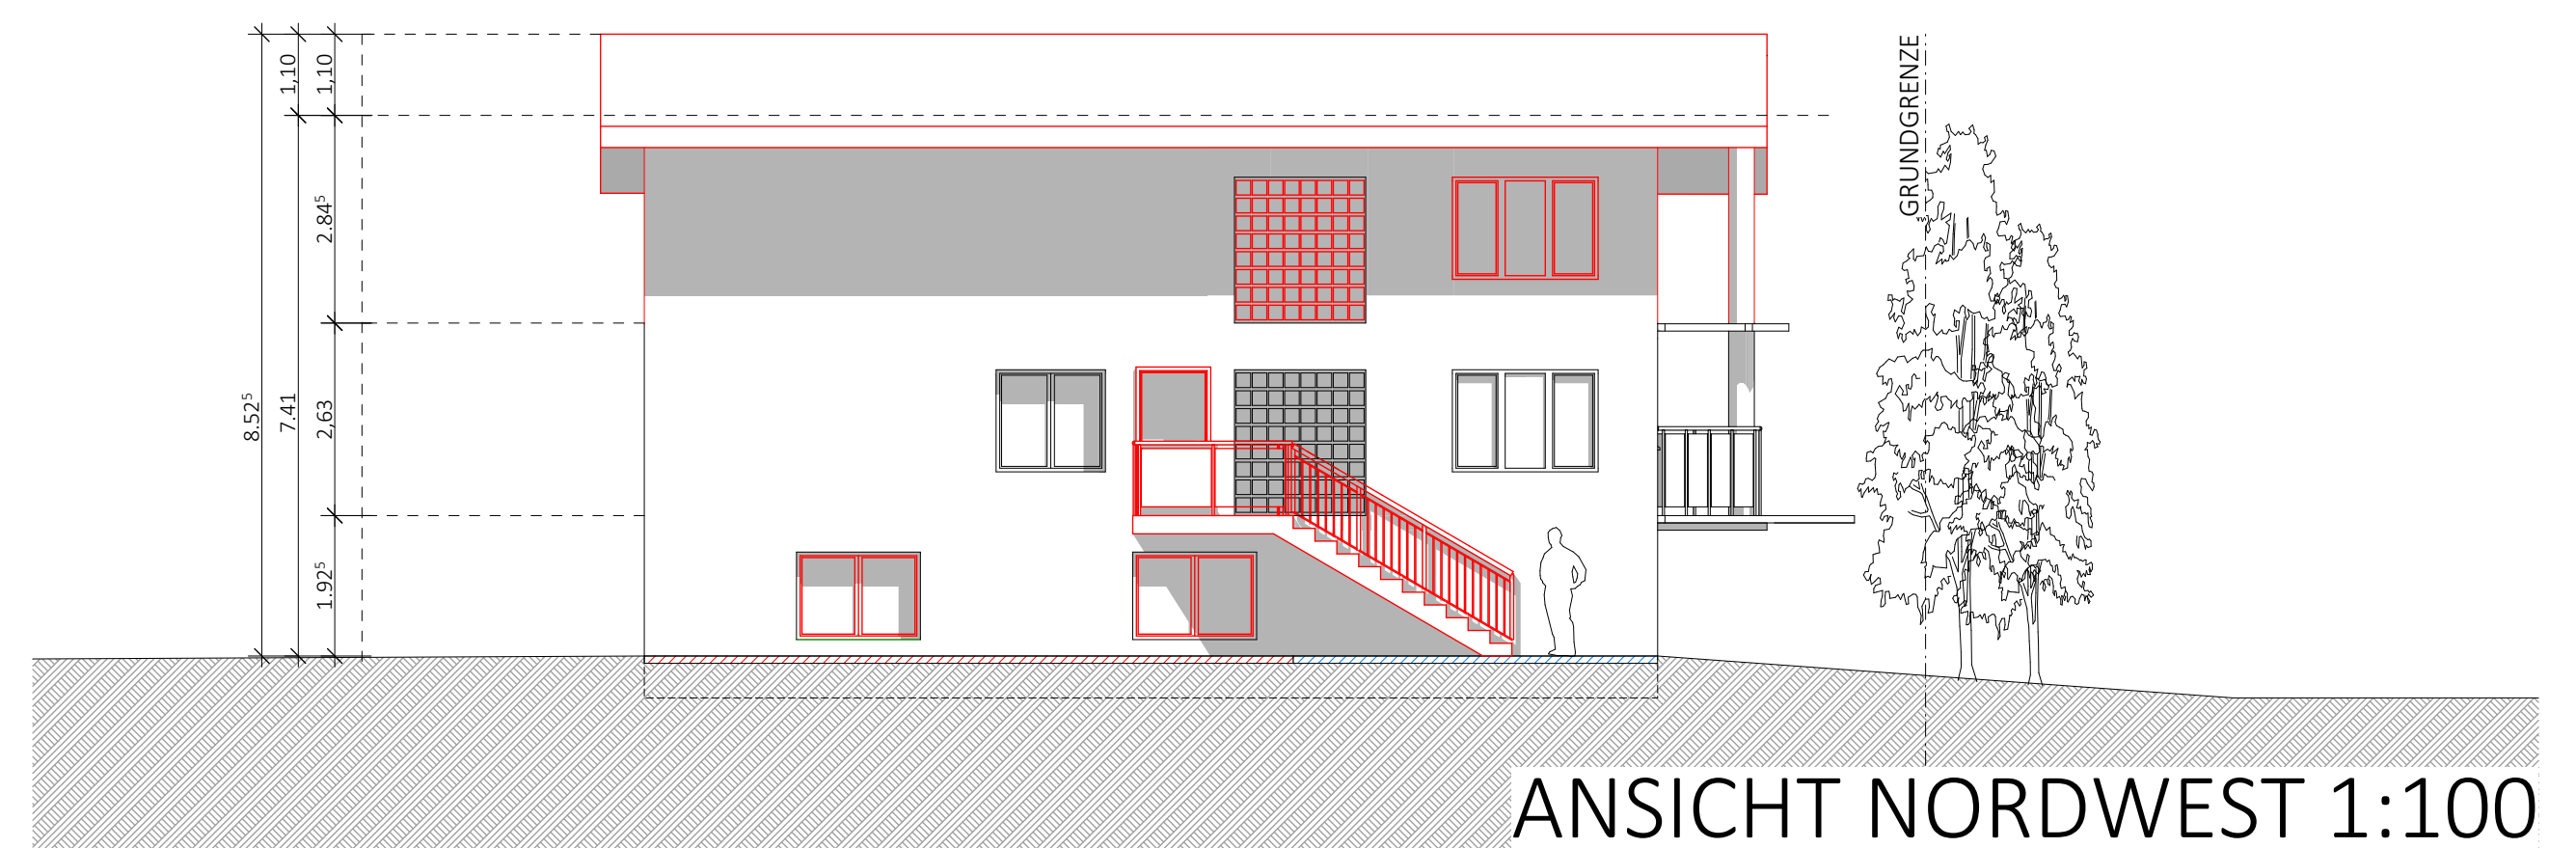


ANSICHT NORDWEST 1:100

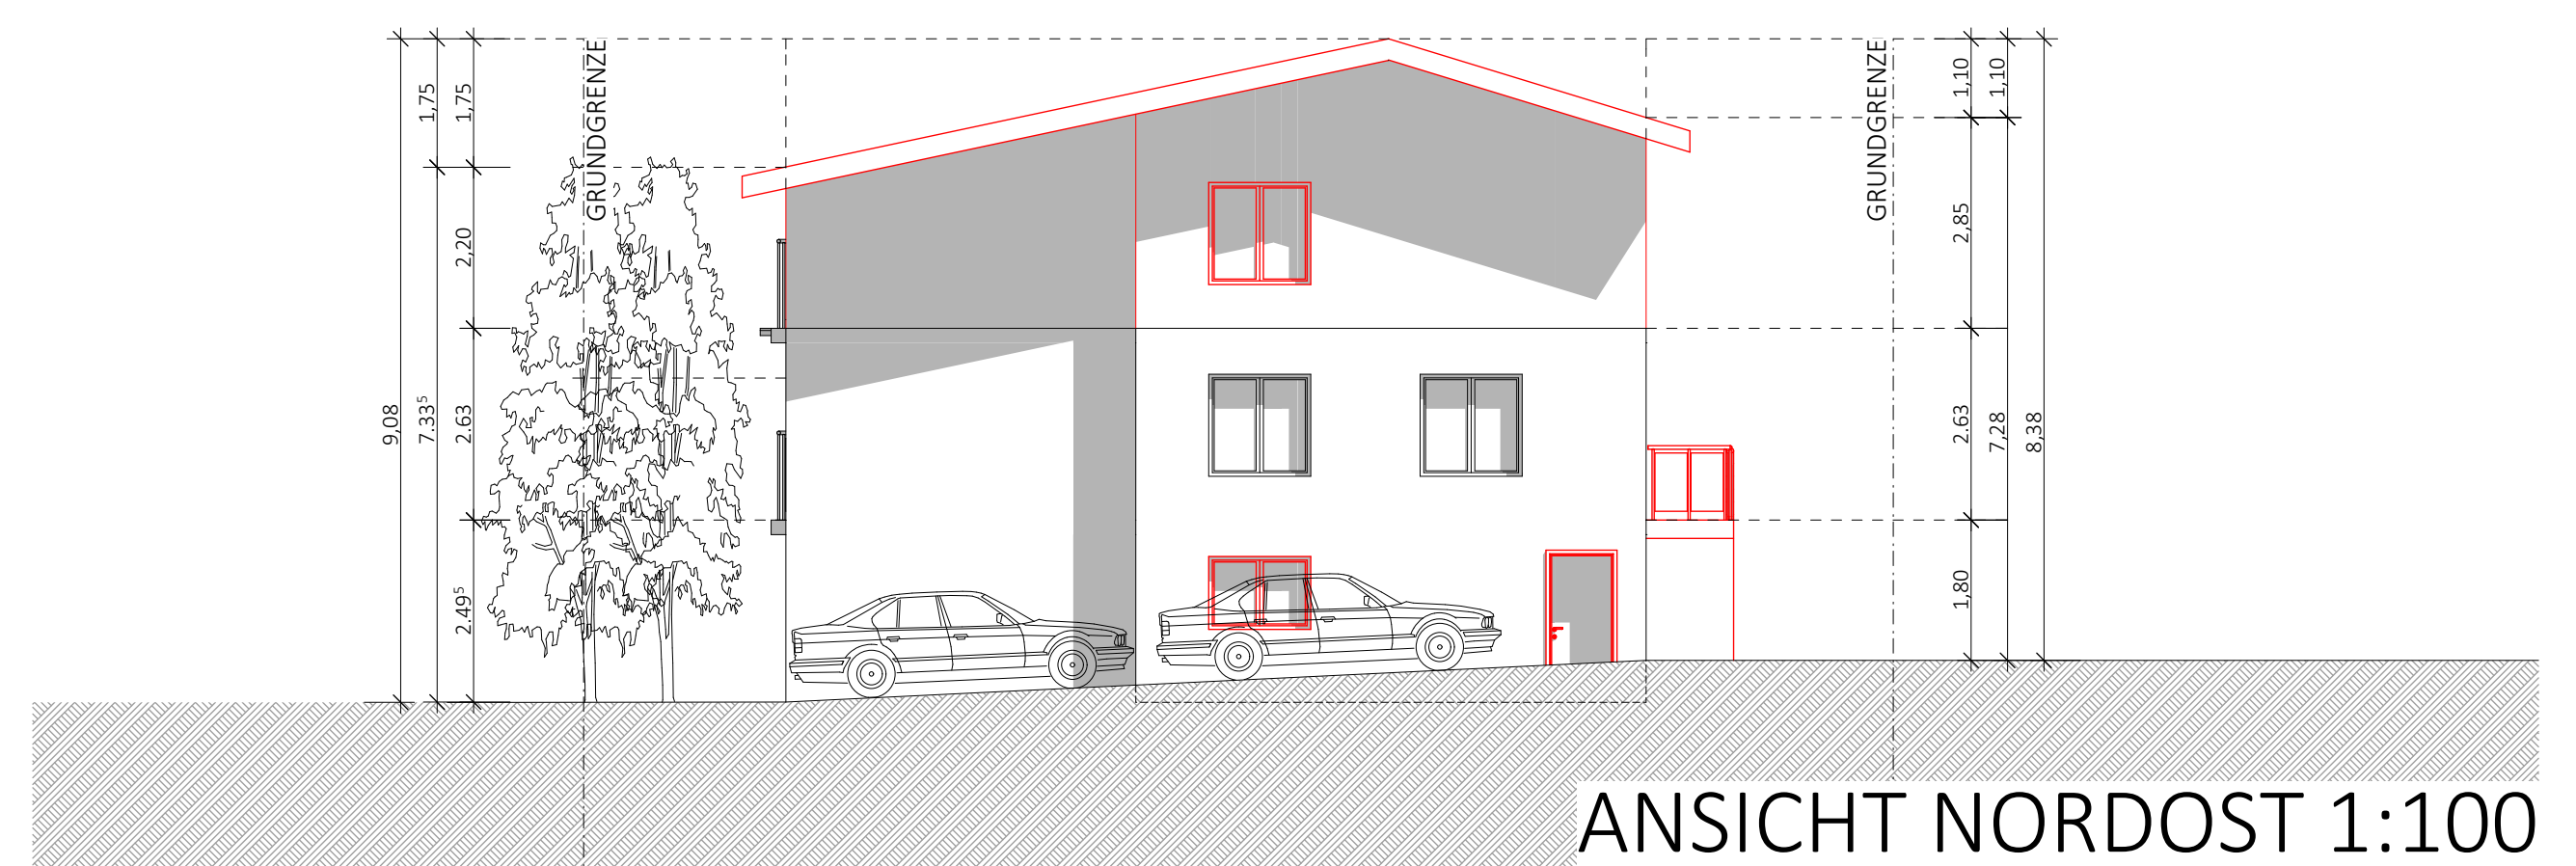


ANSICHT NORDOST 1:100

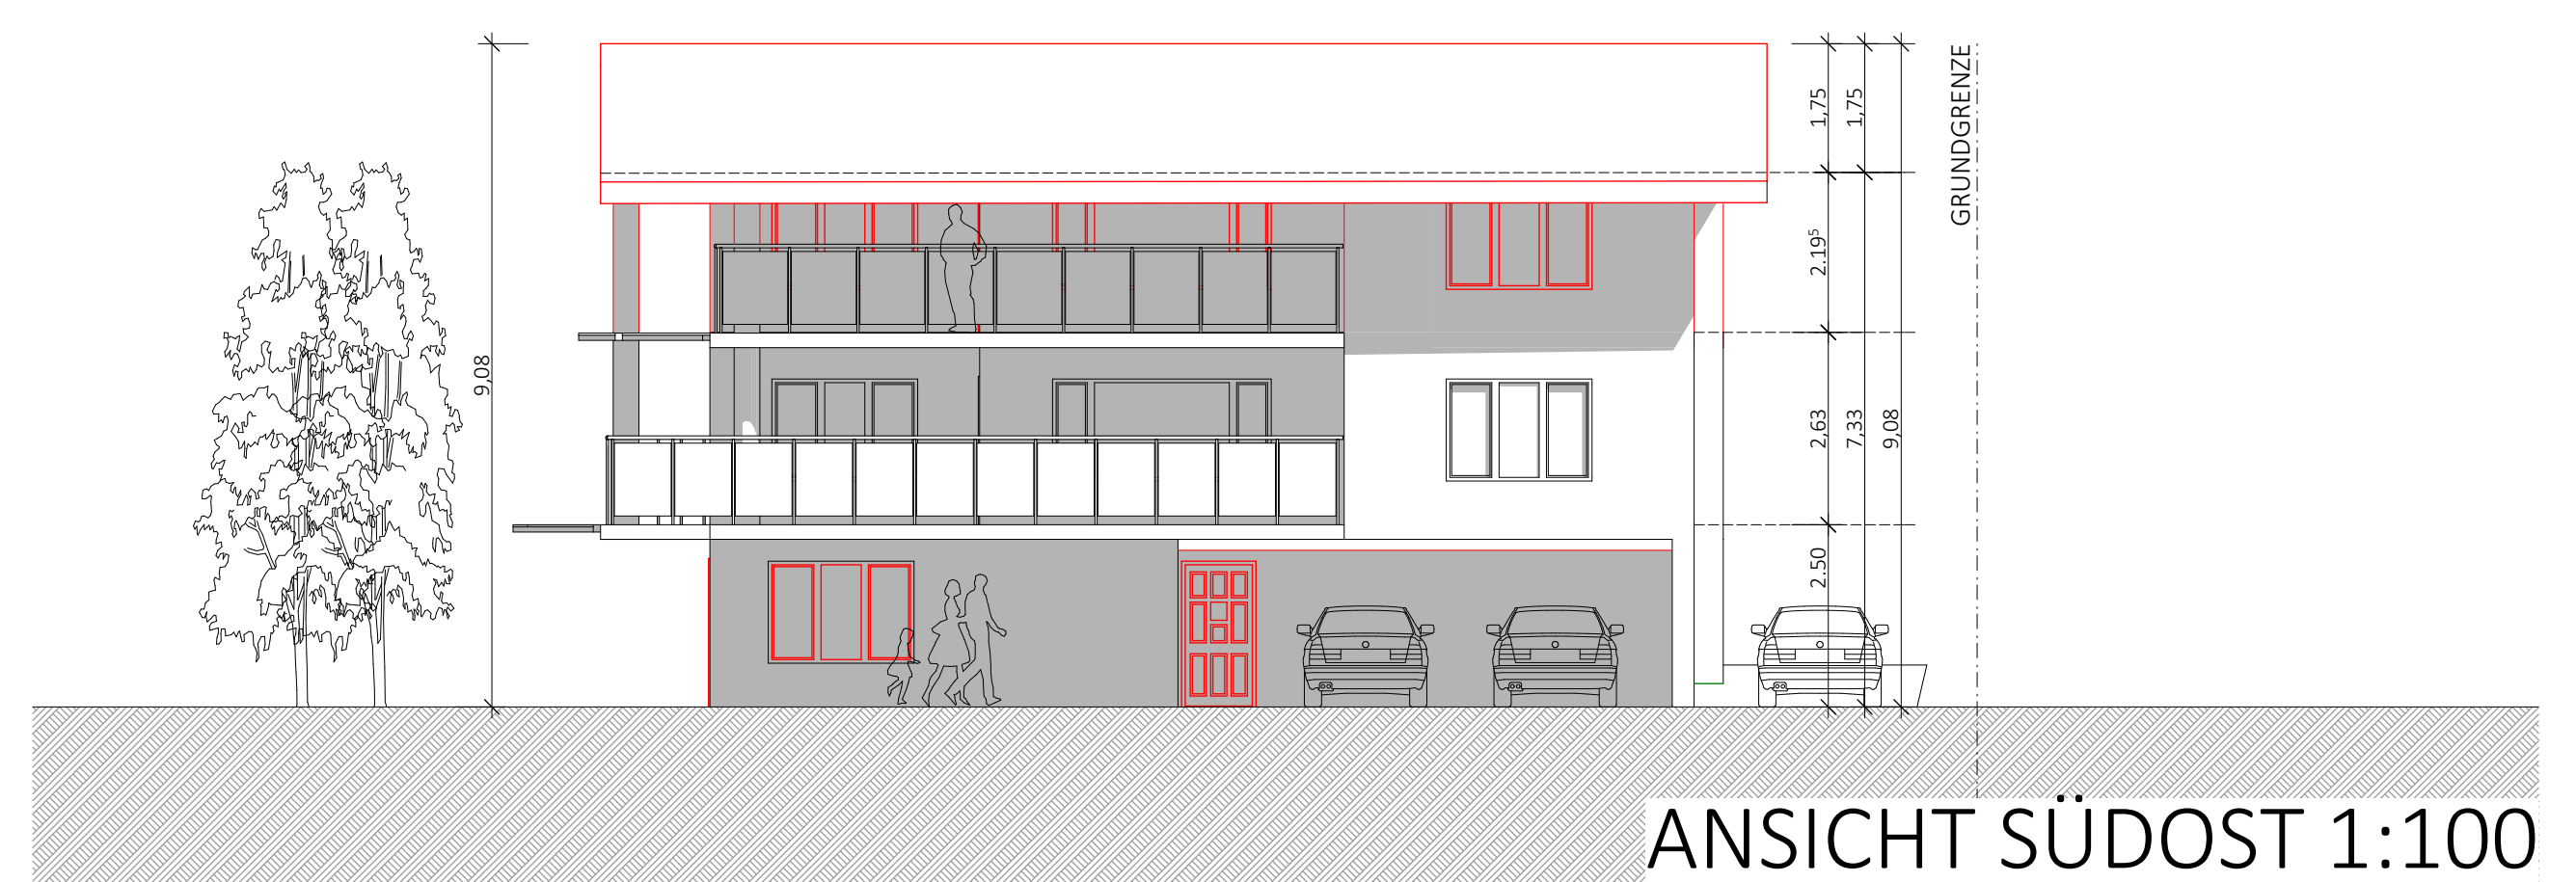

ANSICHT SÜDOST 1:100

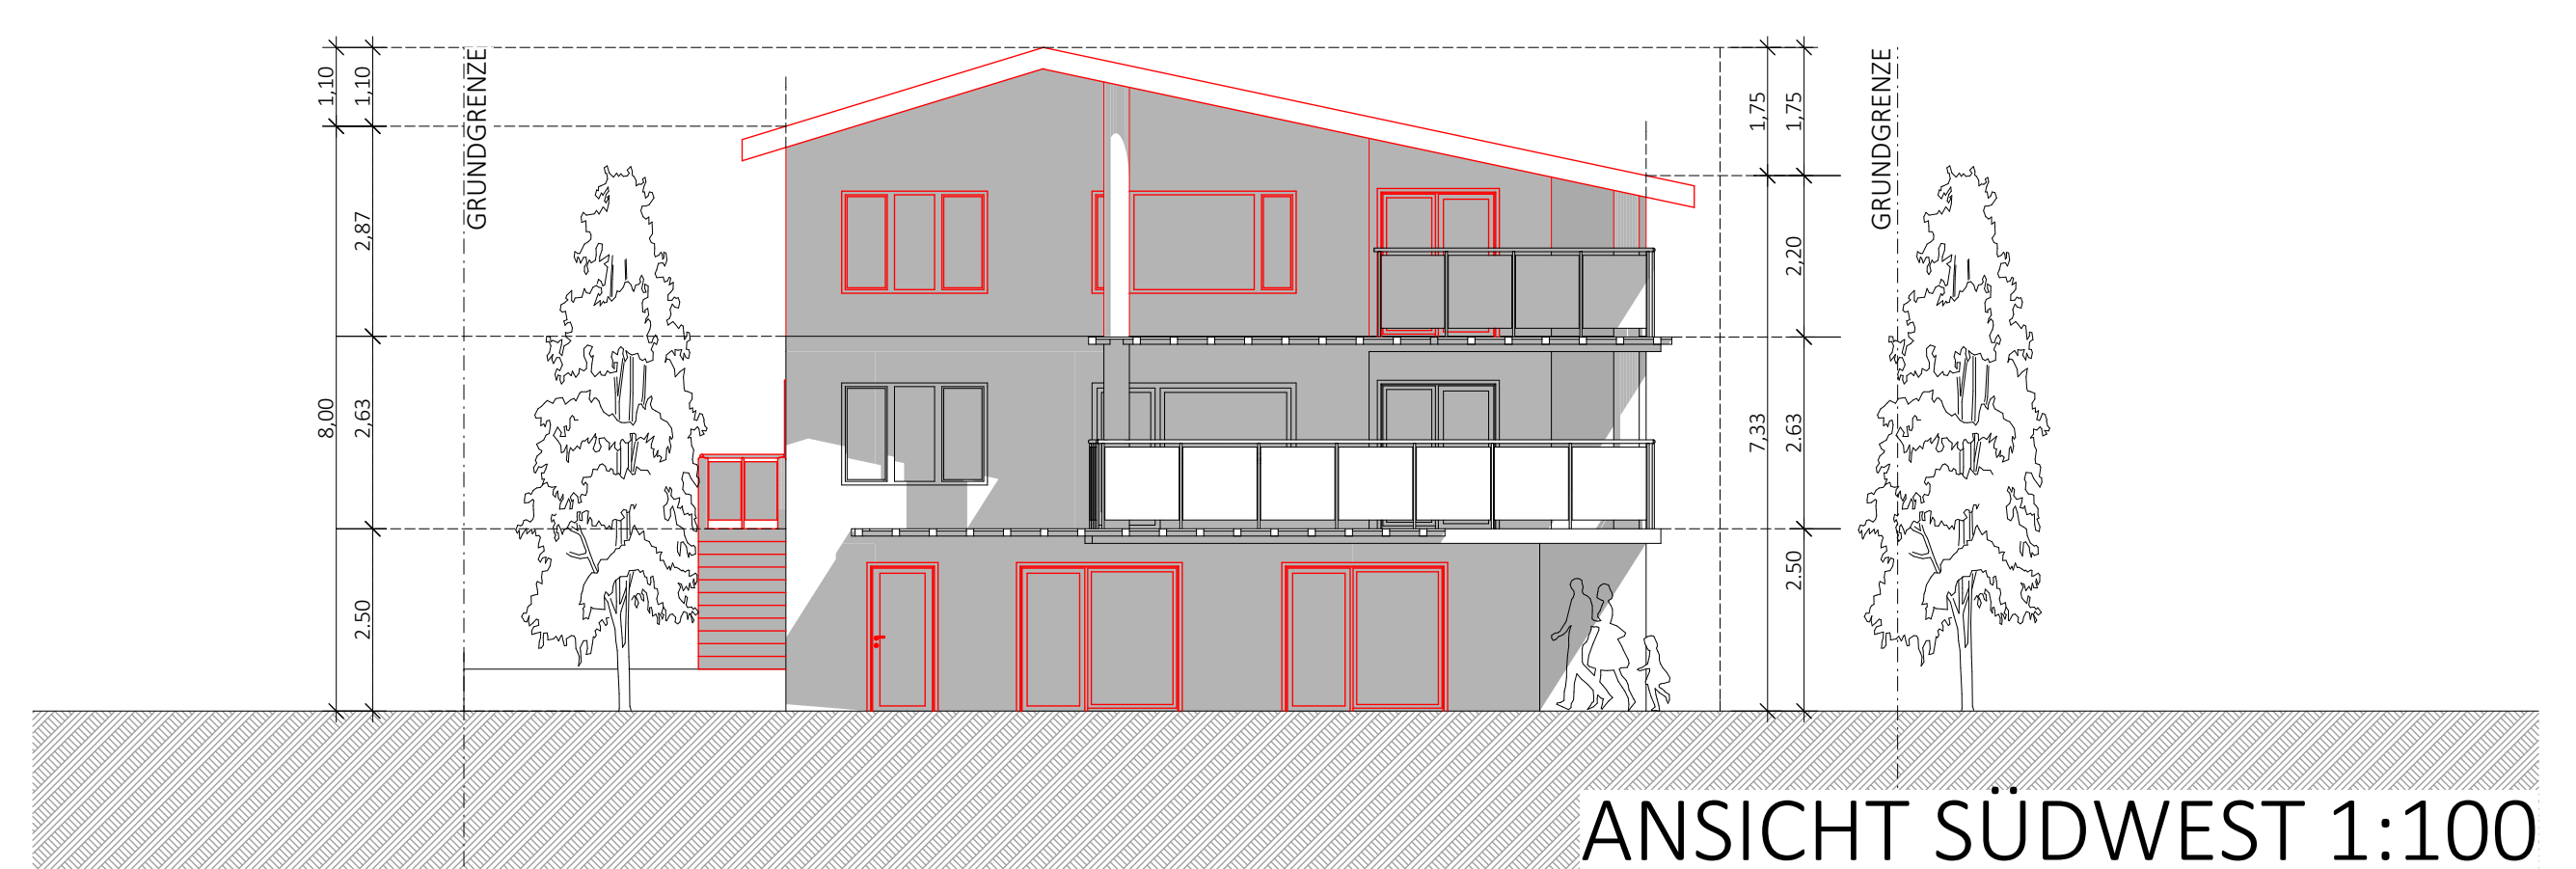

ANSICHT SÜDWEST 1:100

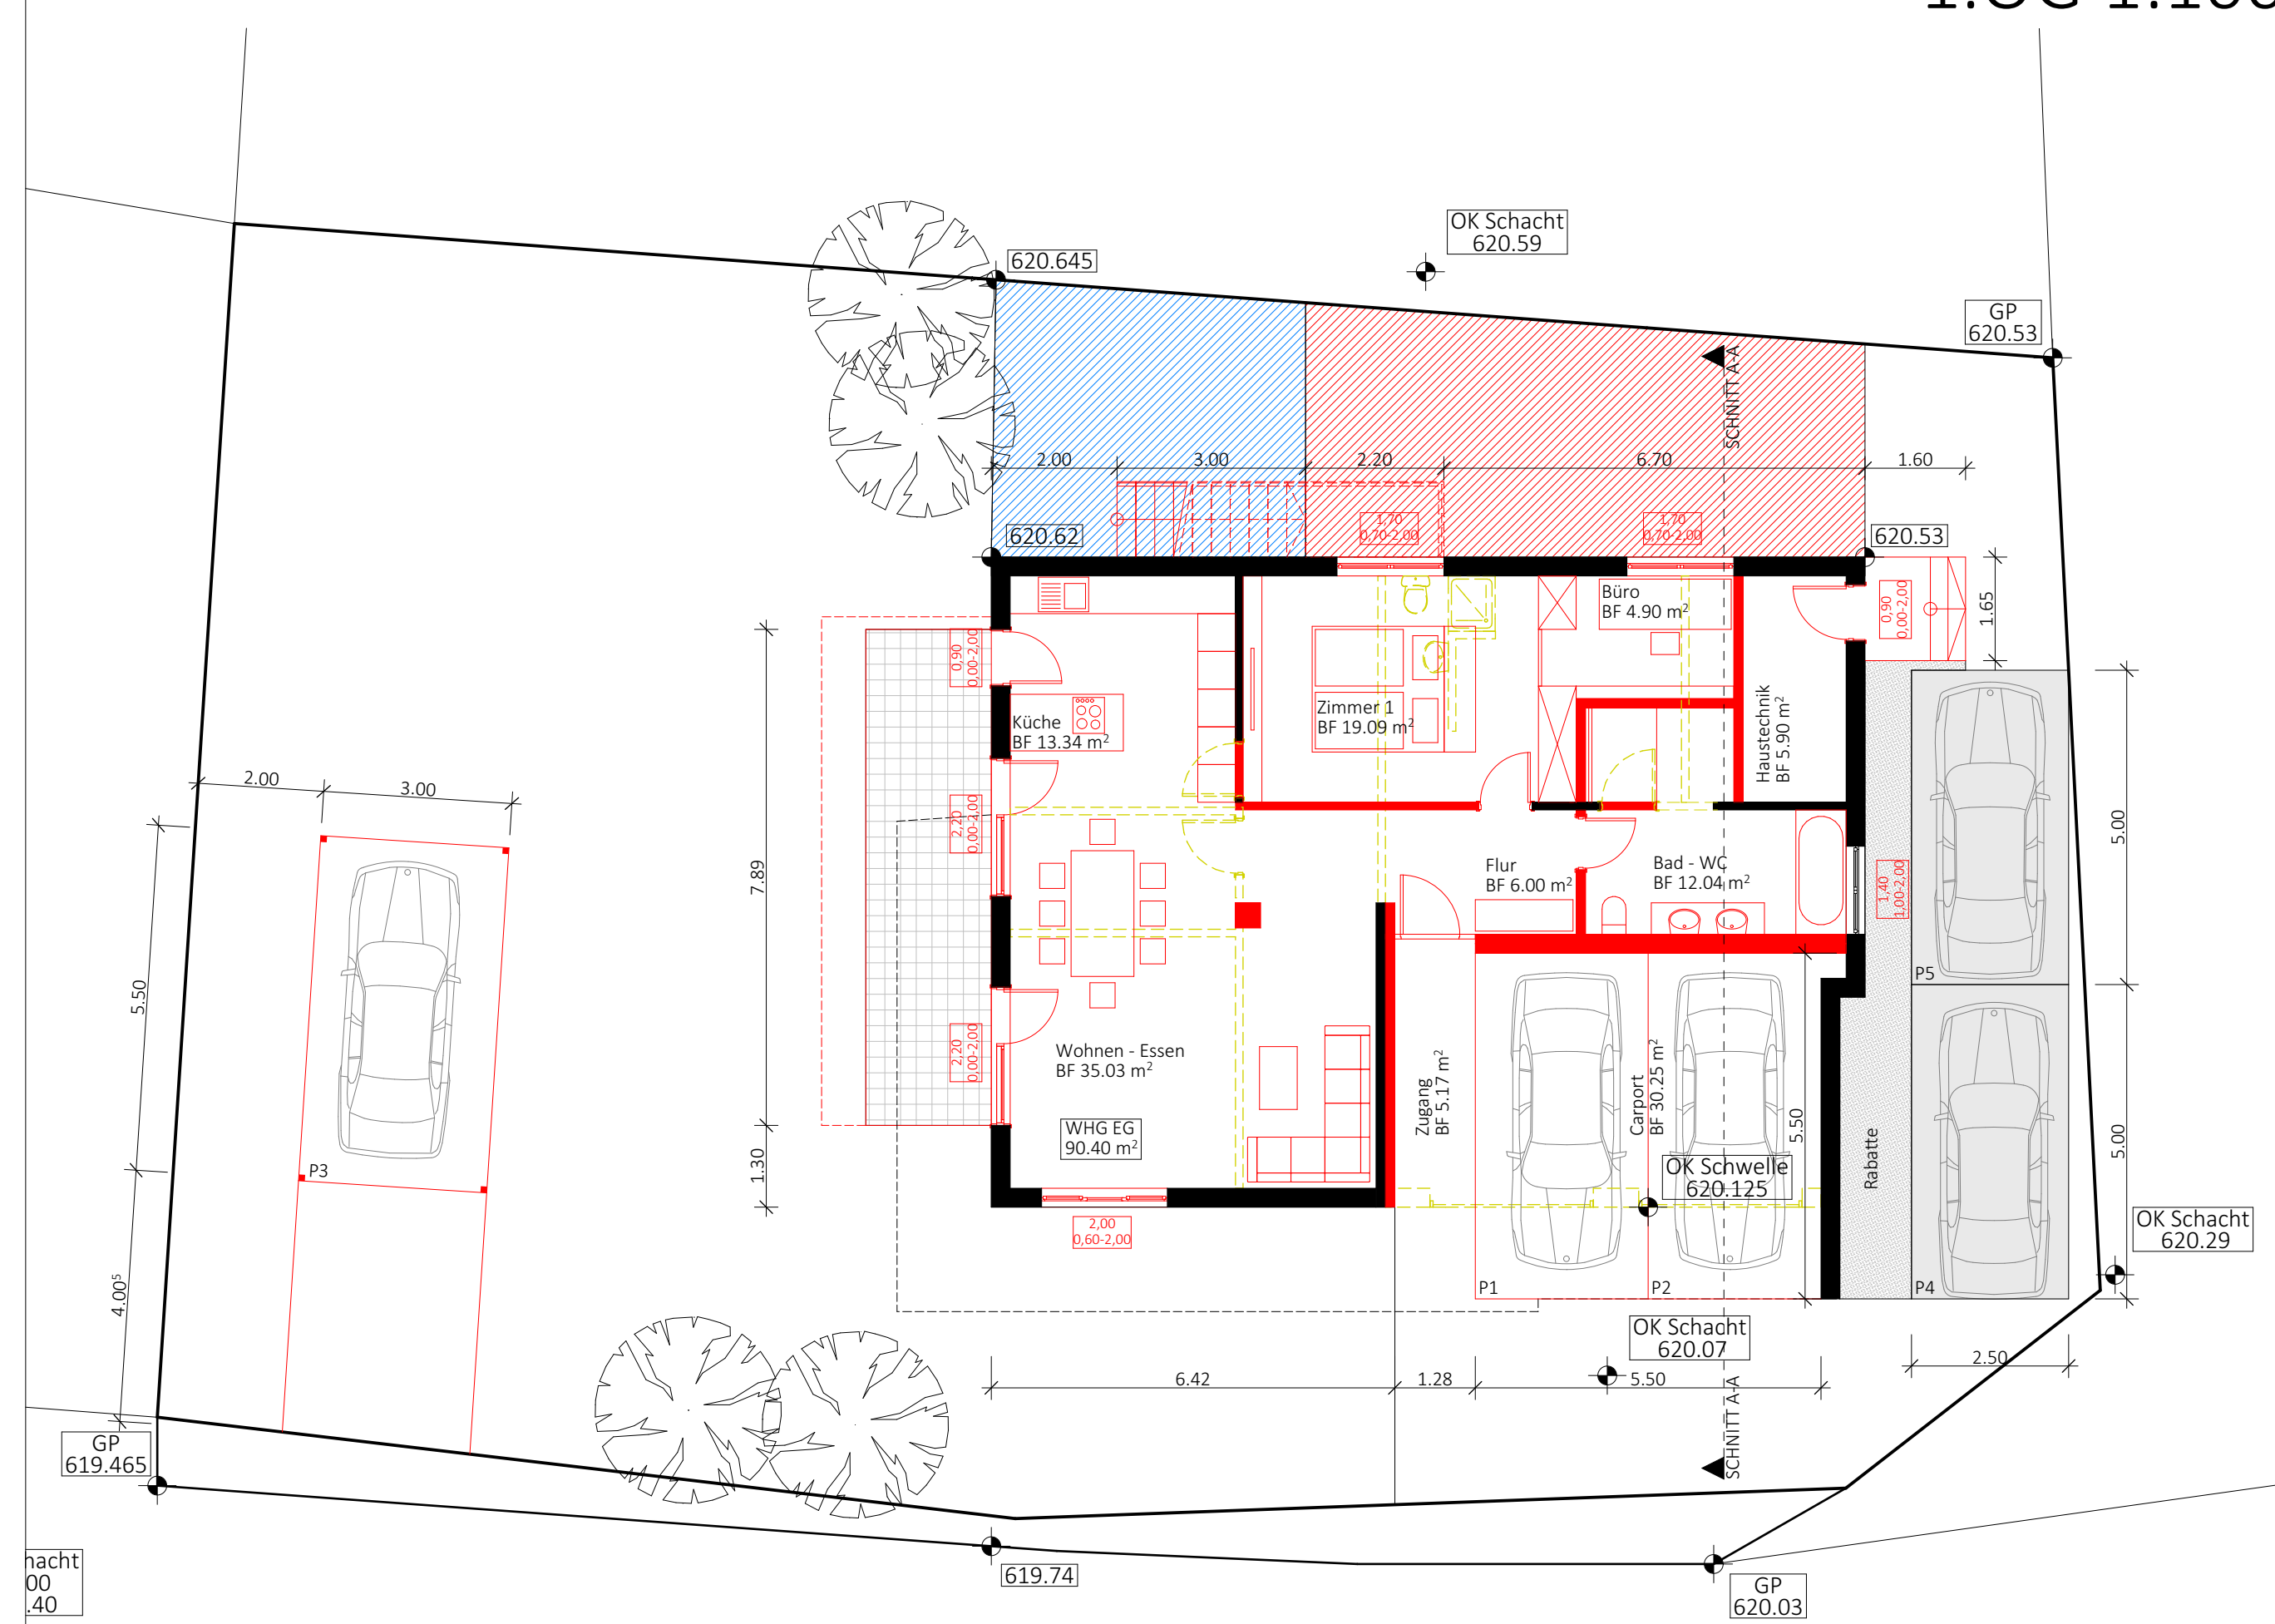

EG 1:100