


A-A

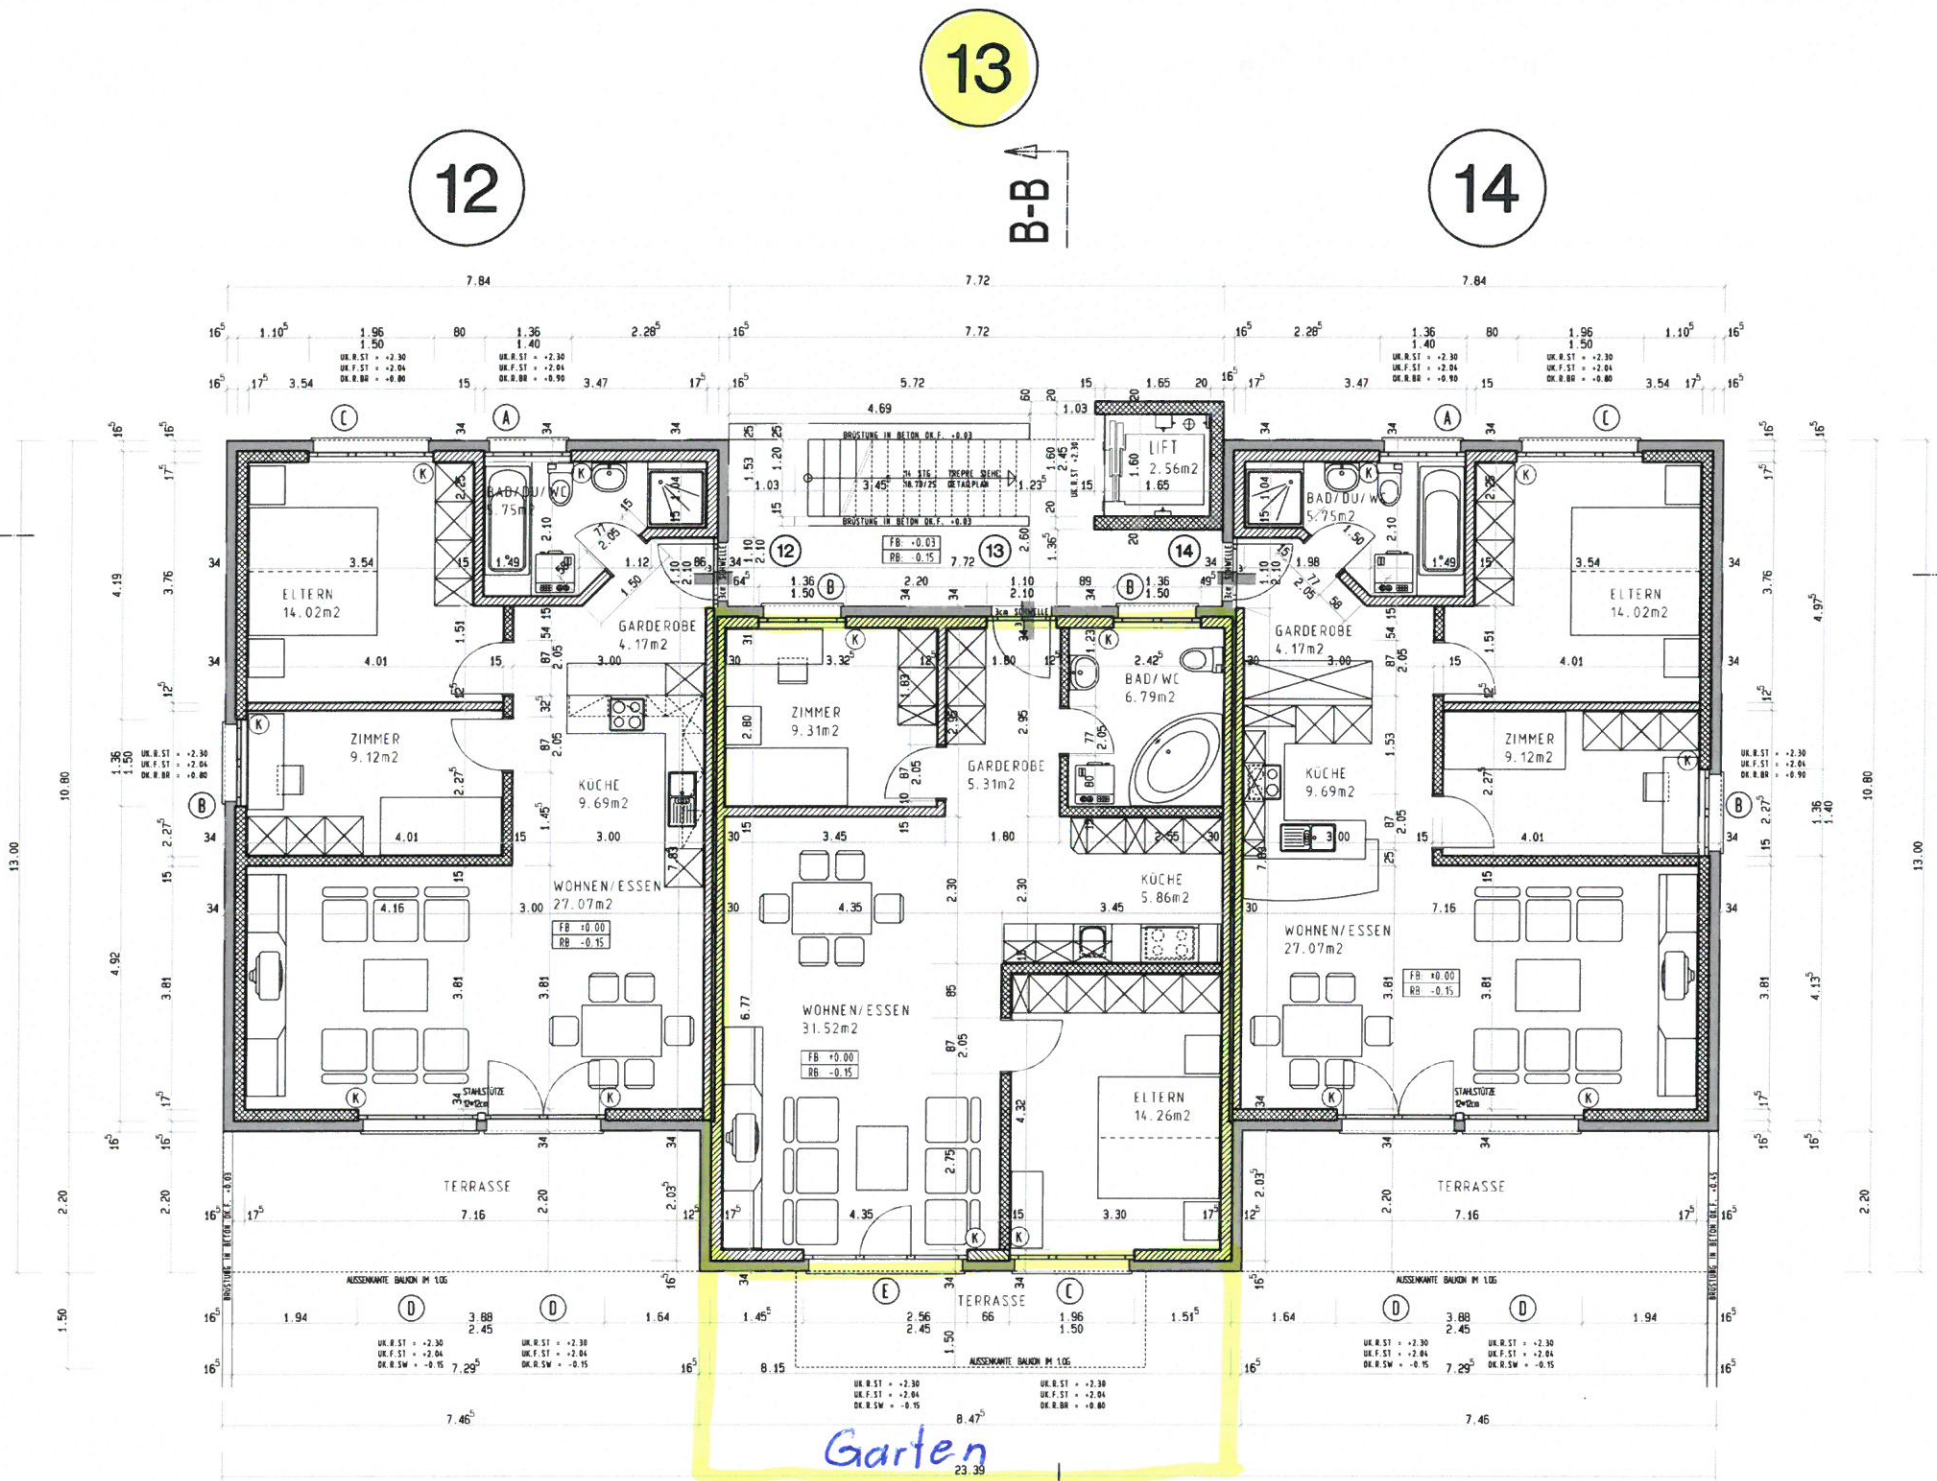

13

12

14

B-B

A-A

Garten

B-B

HAUS 2

ÜBERBAUUNG WALDHOF SCHAANWALD





ESTERMANN WALTER MAUREN

EG WOHNUNG 12,13,14

2233/251

ARCHITEKTURBÜRO AG
ESTERMANN WALTER

FALLSTRASSE 5 9493 MAUREN GESCHÄFT 06423 373 39 67 FAX 06423 373 46 67 TEL 06423 777 24 63

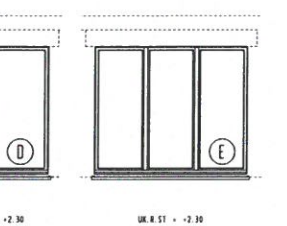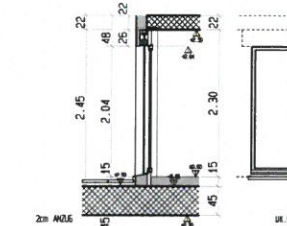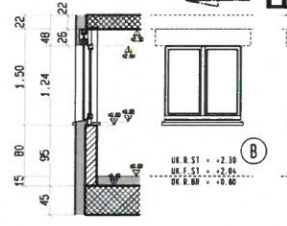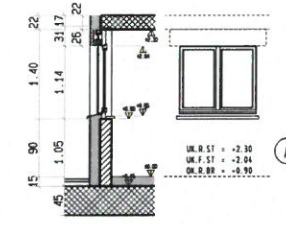

1/2/2004_wester/2233/50/2eg90