SCHAFHAUSER ARCHITEKTEN

SCHAFHAUSER ARCHITEKTEN AG
St. Luzi-Strasse 8 \ LI – 9492 Eschen
T +423 375 17 42 \ info@schafhauser.li

DER BAUHERR

DER ARCHITEKT

DIE BEHÖRDE

PARZELLE NR.
683

KOTEN/MEERESHÖHE
±0.00 = xxxx M.ü.M.

PLANUNG
HUBERT STEPHAN
hs@schafhauser.li
T +423 375 17 46

BAUAKT NR.

PLANGRÖSSE
84x87cm = 0.75 m2

DATUM
27.11.2017

BAUVORHABEN
UMBAU EFH
EGERTA 11
9488 SCHELLENBERG

BAUHERR
SIMON KOURKOUMELIS
EGERTA 11
9488 SCHELLENBERG

PLANTITEL
GRUNDRISSE
SCHNITT
ANSICHTEN

MASSSTAB
1:100

PLANUNGSPHASE
BAUGESUCH

PLANNUMMER
SA106_302

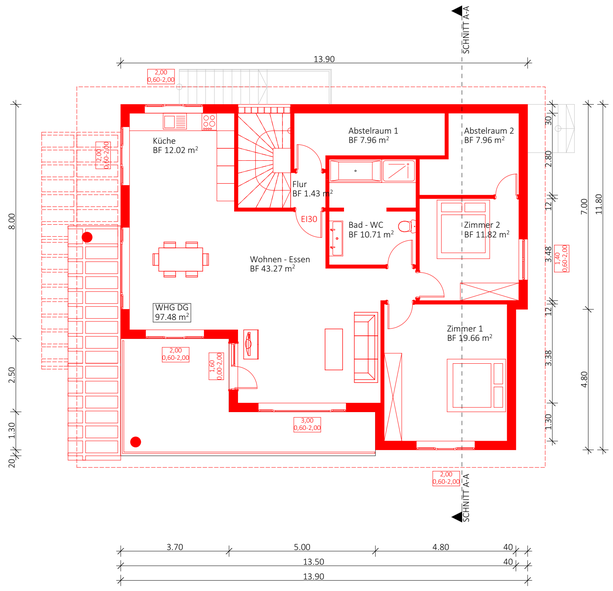

DG 1:100

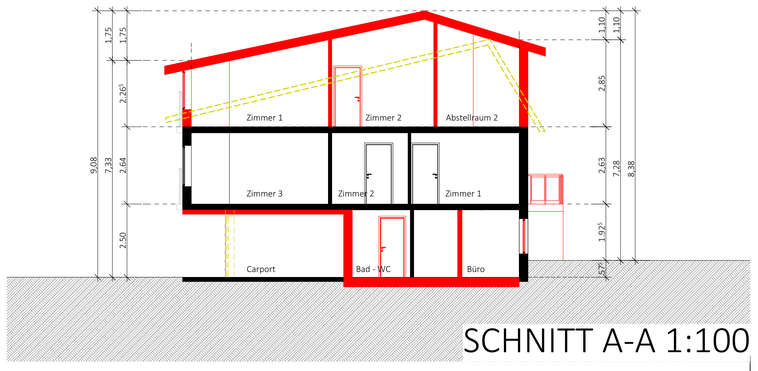

SCHNITT A-A 1:100

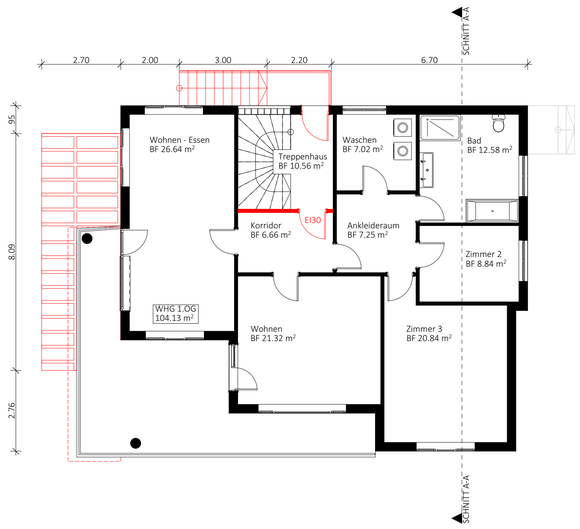

1.OG 1:100

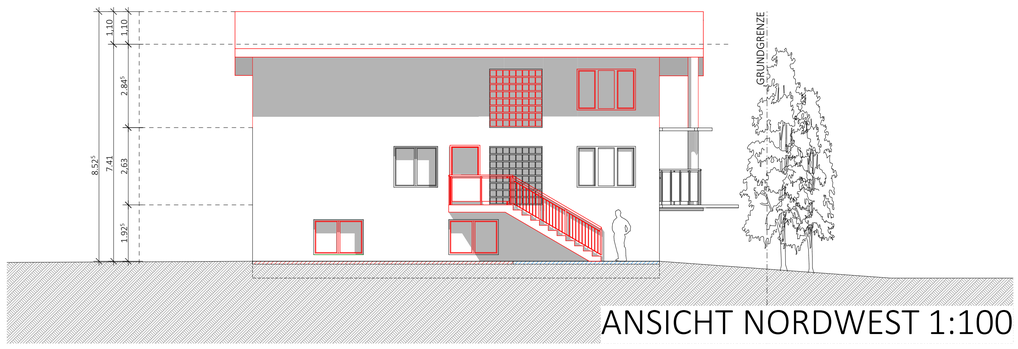

ANSICHT NORDWEST 1:100

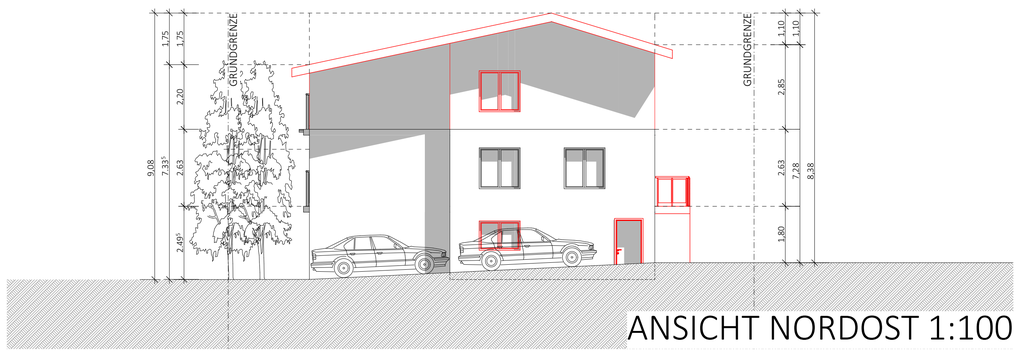

ANSICHT NORDOST 1:100

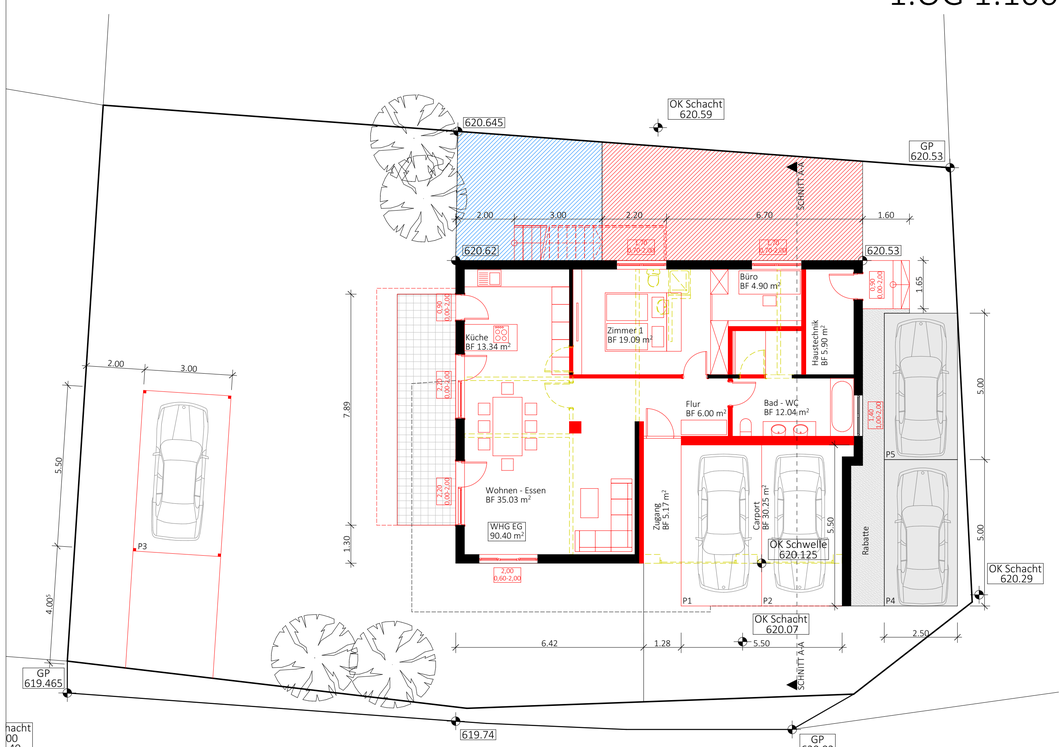

EG 1:100

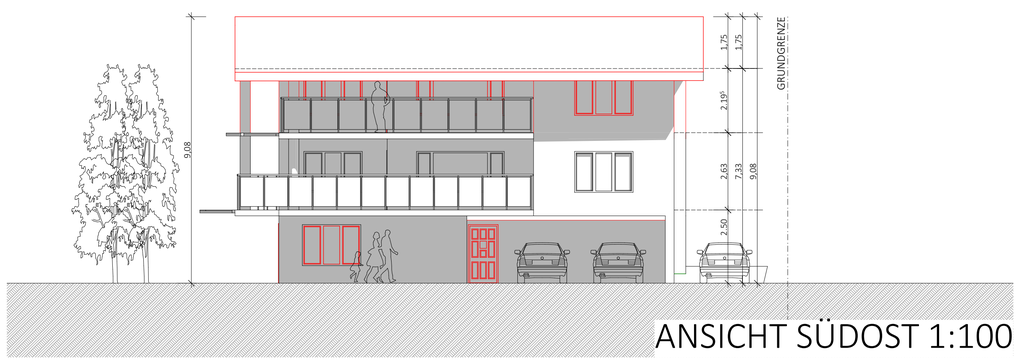

ANSICHT SÜDOST 1:100

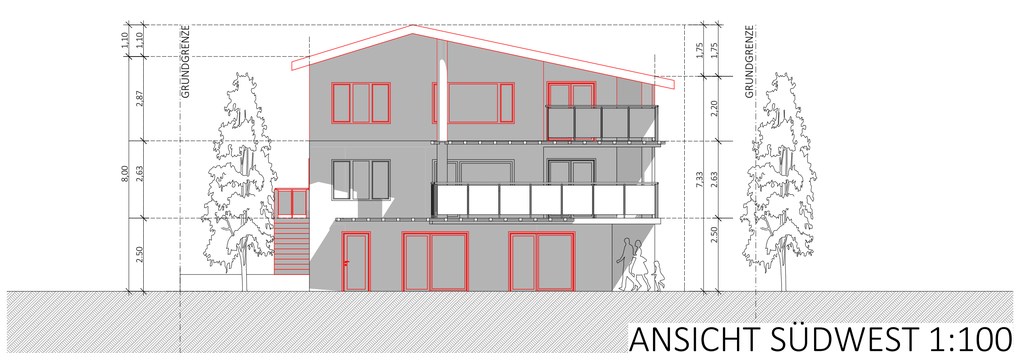

ANSICHT SÜDWEST 1:100

= BESTAND

= ABBRUCH

= NEU