



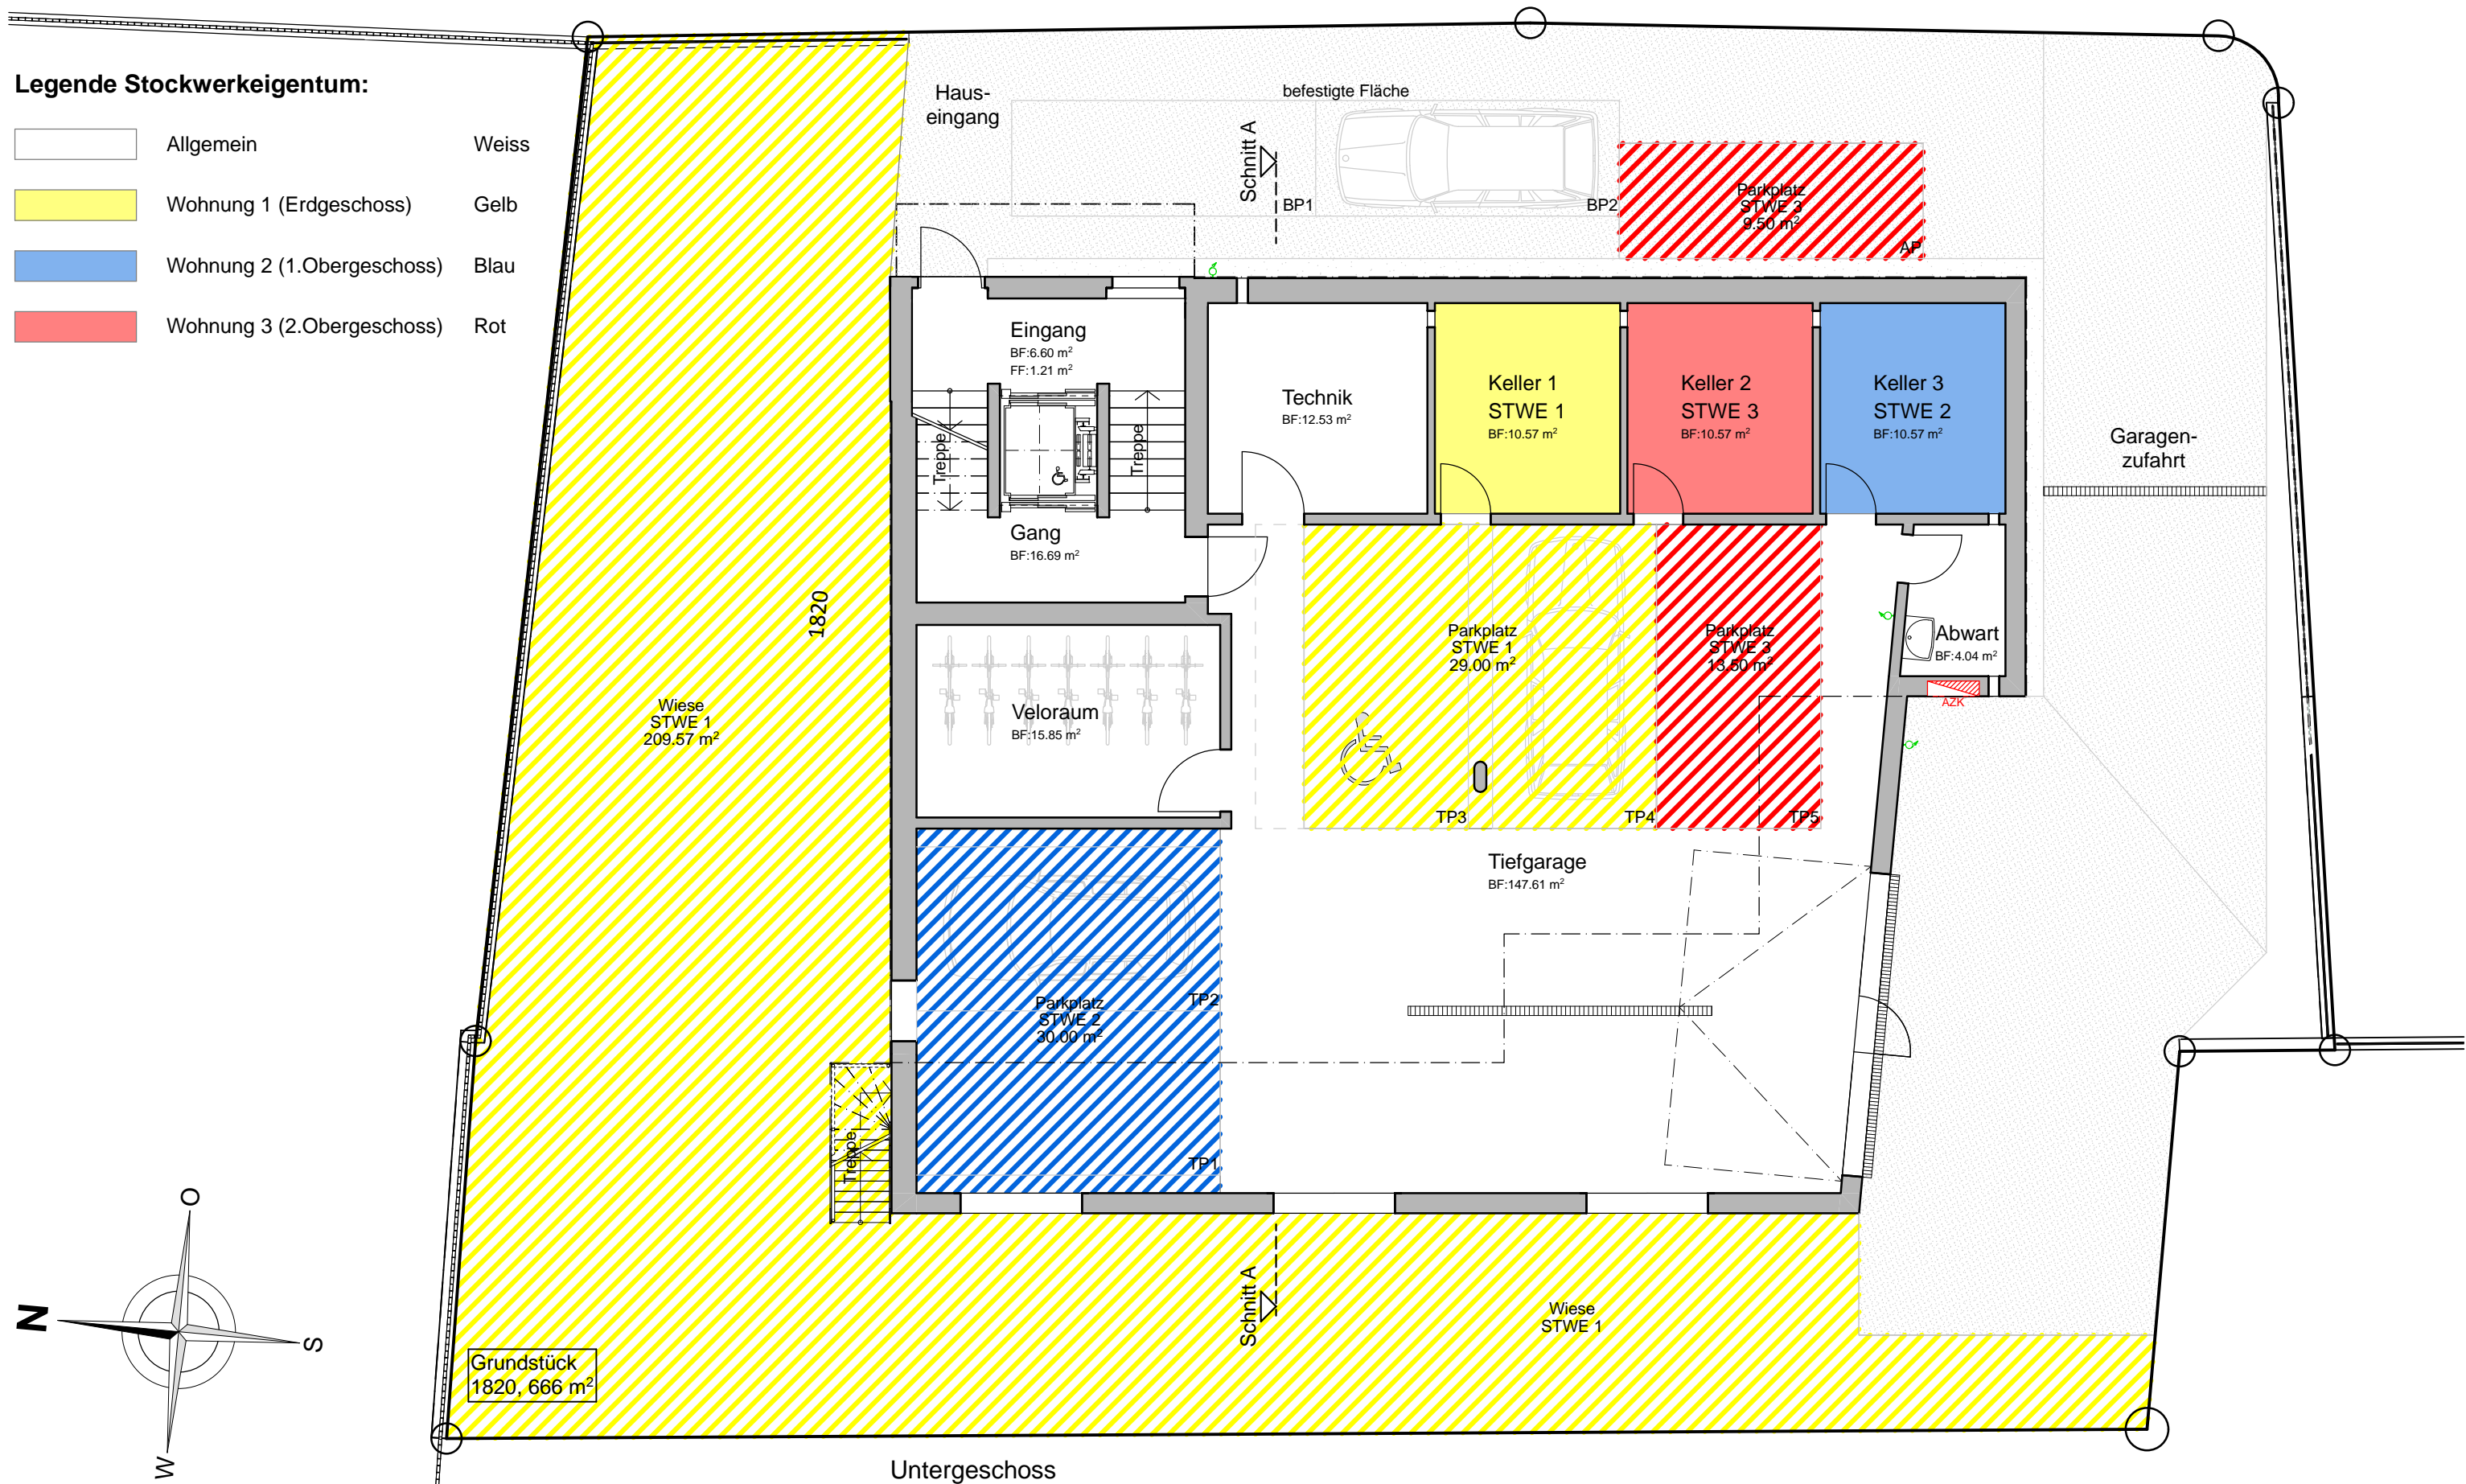








 Kobelthaus Architektur und Realisierung.	Neubau Mehrfamilienhaus, Dominik-Banzer Str. 16, Grundstück 1820, 9495 Triesen FL für Alessandro Rattazzi & Pierina Rattazzi-Carrabs, Am Irkales 18, 9490 Vaduz FL			
	Stockwerkeigentumsbegründung			
Kobelt AG, Staatsstrasse 7, 9437 Marbach Tel.: 071 775 85 85 Fax: 071 775 85 86 Mail: info@kobelthaus.ch www.kobelthaus.ch		Dat.: 30. August 2022	Rev.:	
Objekt-Nr.: 700259	Plan-Nr.: A3	Massstab: 1 : 100	Gez.: tom	
<small>Dieser Plan ist urheberrechtlich geschützt und darf ohne Einwilligung der Kobelt AG weder in dieser noch in ähnlicher Weise weiterverwendet werden.</small>				

Legende Stockwerkeigentum:

	Allgemein	Weiss
	Wohnung 1 (Erdgeschoss)	Gelb
	Wohnung 2 (1.Obergeschoss)	Blau
	Wohnung 3 (2.Obergeschoss)	Rot



Legende Stockwerkeigentum:

	Allgemein	Weiss
	Wohnung 1 (Erdgeschoss)	Gelb
	Wohnung 2 (1.Obergeschoss)	Blau
	Wohnung 3 (2.Obergeschoss)	Rot

