


querschnitt

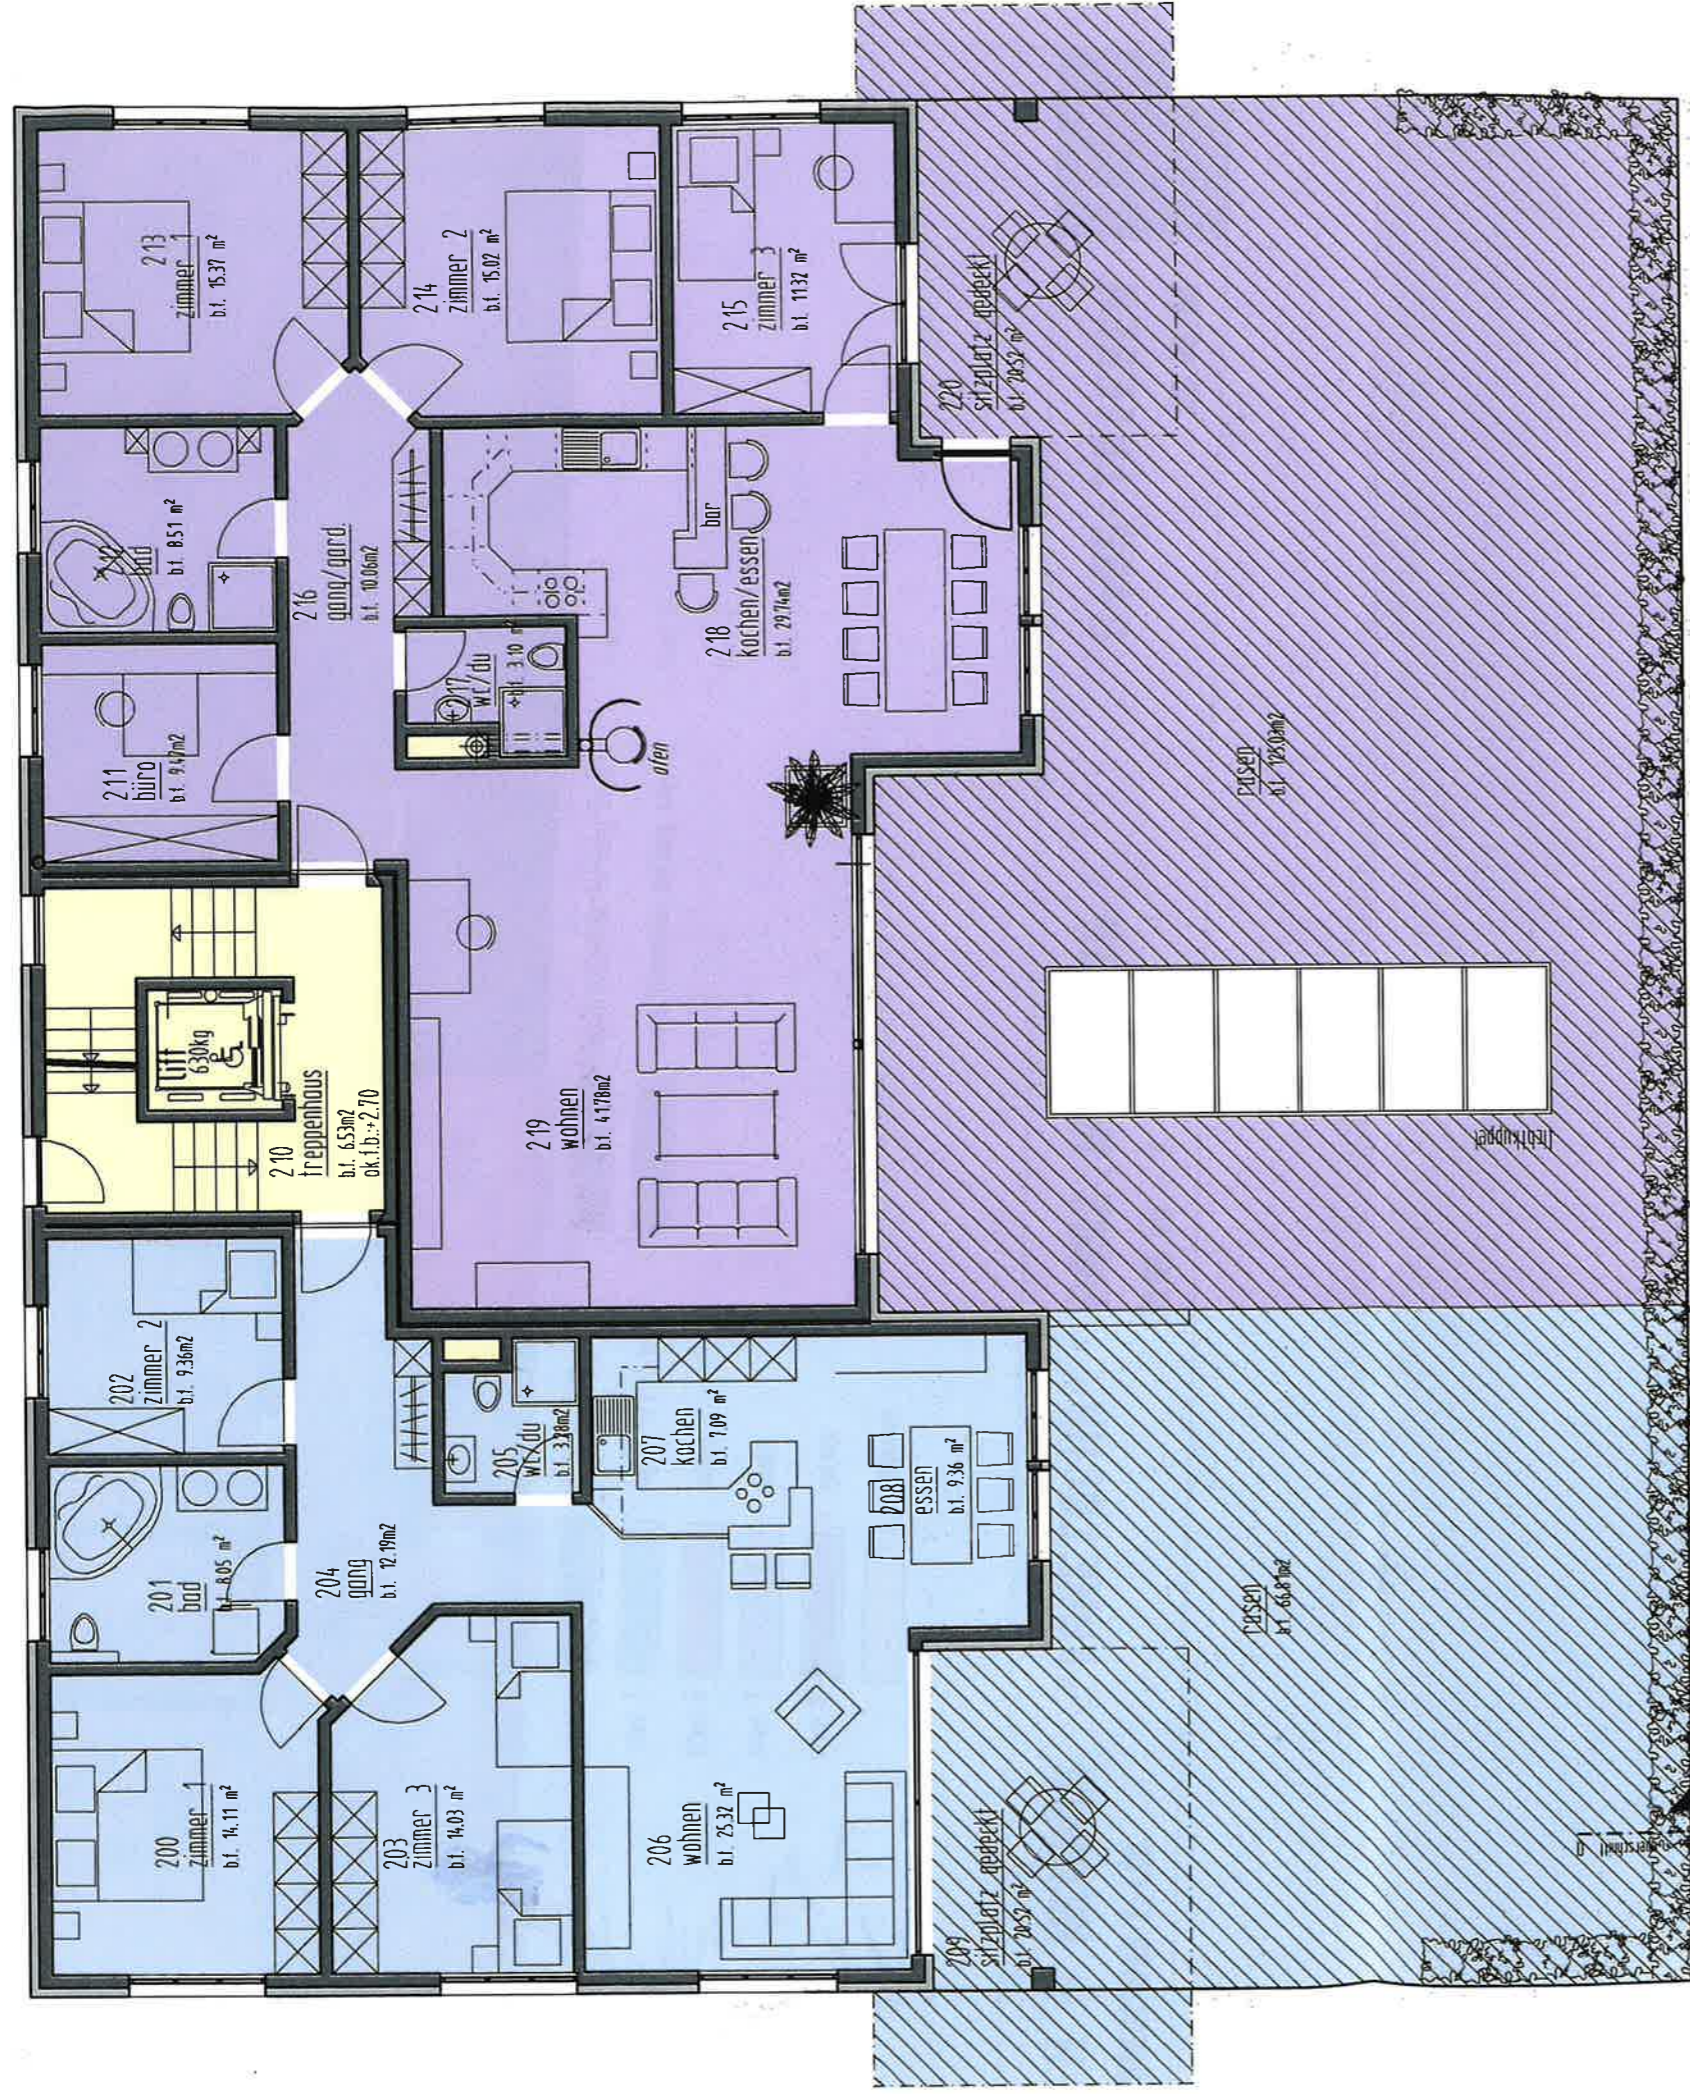

4 1/2 ZW

bruttofläche: 118.44m²


nettofläche: 102.79m²

5 1/2 ZW

bruttofläche: 166.25m²

nettofläche: 144.37m²

nordpfeil

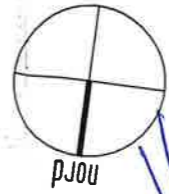


Legende

stwe 1	parterre 4 1/2 Z-Whg.
stwe 2	parterre 4 1/2 Z-Whg.
stwe 3	og 5 1/2 Z-Whg.
stwe 4	og 5 1/2 Z-Whg.
stwe 5	dg 7 1/2 Z-Whg.
stwe 6	hobby
stwe 7	hobby
stwe 8	garage
	allgemein

unterschriften

ausschliessliche Nutzung stwe 1	stwe 1:
ausschliessliche Nutzung stwe 2	stwe 2:
ausschliessliche Nutzung stwe 3	stwe 3:
ausschliessliche Nutzung stwe 4	stwe 4:
ausschliessliche Nutzung stwe 5	stwe 5:
	stwe 6:
	stwe 7:
	stwe 8:

Vodorz. 19.12.00

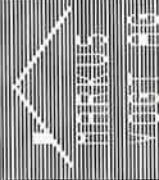




nordpfeil

legende

unterschriften

stwe 1	portierre 4 1/2 Z-Whg.	ausschliessliche Nutzung stwe 1	stwe 1
stwe 2	portierre 4 1/2 Z-Whg.	ausschliessliche Nutzung stwe 2	stwe 2
stwe 3	og 5 1/2 Z-Whg.	ausschliessliche Nutzung stwe 3	stwe 3
stwe 4	og 5 1/2 Z-Whg.	ausschliessliche Nutzung stwe 4	stwe 4
stwe 5	og 7 1/2 Z-Whg.	ausschliessliche Nutzung stwe 5	stwe 5
stwe 6	hobby		stwe 6
stwe 7	hobby		stwe 7
stwe 8	garage		stwe 8
	allgemein		

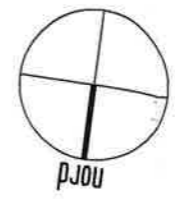

Handwritten signature and date: Vordy 19.12.00

