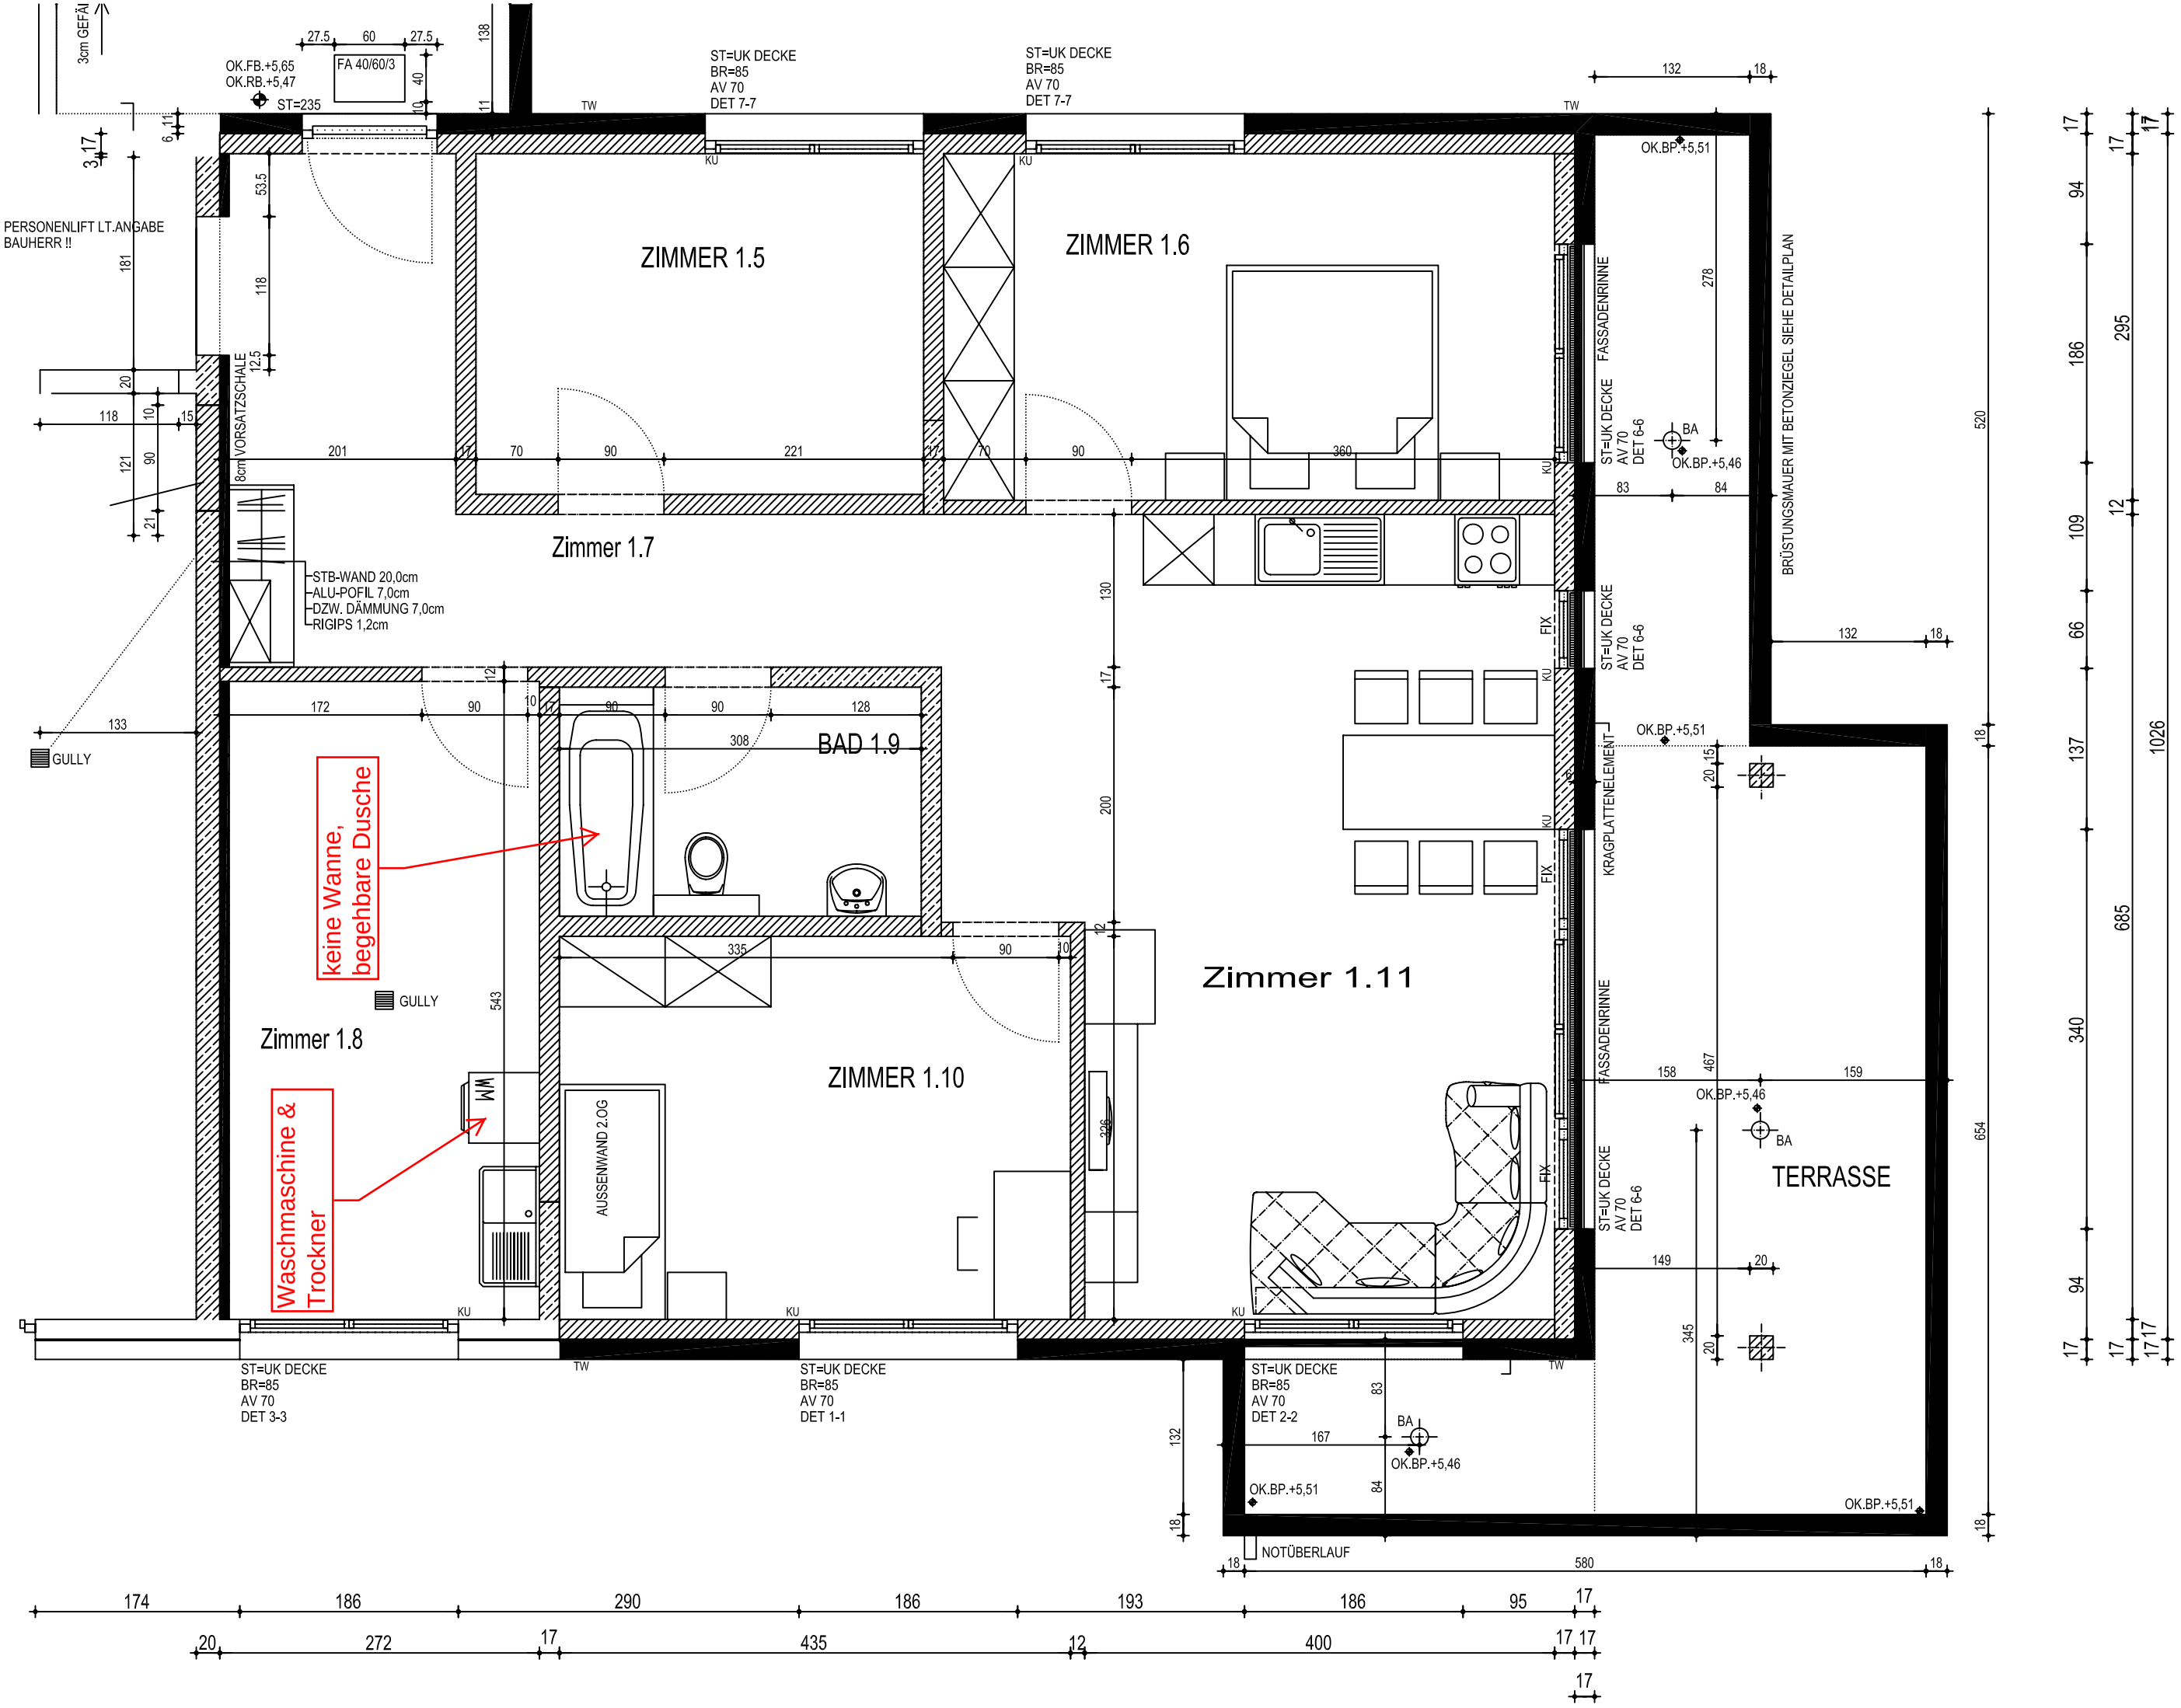

ZIMMER 1.5
ZIMMER 1.6
Zimmer 1.7
BAD 1.9
Zimmer 1.8
ZIMMER 1.10
Zimmer 1.11
TERRASSE
keine Wanne, begehbare Dusche
Waschmaschine & Trockner
PERSONENLIFT LT.ANGABE BAUHERR !!
OK.FB.+5,65
OK.RB.+5,47
ST=235
FA 40/60/3
ST=UK DECKE BR=85 AV 70 DET 7-7
ST=UK DECKE BR=85 AV 70 DET 3-3
ST=UK DECKE BR=85 AV 70 DET 1-1
ST=UK DECKE BR=85 AV 70 DET 2-2
ST=UK DECKE AV 70 DET 6-6
STB-WAND 20,0cm
ALU-POFIL 7,0cm
DZW. DÄMMUNG 7,0cm
RIGIPS 1,2cm
8cm VORSATZSCHALE
AUSSENWAND 2.OG
FASSADENRINNE
KRAGPLATTENELEMENT
BRÜSTUNGSMAUER MIT BETONZIEGEL SIEHE DETAILPLAN
OK.BP.+5,51
OK.BP.+5,46
GULLY
NOTÜBERLAUF