

26.25
 5.25
 5.25
 2.10⁵
 1.04
 2.23
 63
 84
 1.14
 63⁵
 1.50⁵
 1.84
 2.08
 8.91
 2.61⁵
 1.84
 55
 1.11
 1.44
 3.50

UK.R.ST.: +2.08
 OK.F.SW.: -0.09
 OK.R.B.: -0.15

ZAK
 BE-245
 TEL. TV

UK.R.ST.: +2.35
 UK.F.ST.: +2.08
 OK.F.B.: +0.00
 OK.R.B.: -0.15

UK.R.ST.: +2.35
 UK.F.ST.: +2.08
 OK.F.BR.: +1.53
 OK.R.BR.: +1.45

UK.R.ST.: +2.35
 UK.F.ST.: +2.08
 OK.F.B.: +0.00
 OK.R.B.: -0.15

KELLER / TECHNIK
 22.63 m²

DÄMMUNG DECKE: 6cm EINLEGEN
 OK.F.B.: -0.12
 OK.R.B.: -0.15
 B: ZEMENTÜBERZUG

DÄMMUNG DECKE: 6cm EINLEGEN
 OK.F.B.: -0.06 bis -0.12
 OK.R.B.: -0.15
 B: ZEMENTÜBERZUG IM GEFÄLLE

GARAGE
 30.64 m²

OK.F.B.: -0.06
 OK.F.SW.: -0.07
 OK.F.SW.: -0.09

WC / DU / BAD
 12.05 m²

WC / WASCHEN
 3.30 m²

GANG
 7.40 m²

OK.F.B.: ±0.00
 OK.R.B.: -0.15

GARDEROBE
 13.36 m²

ZIMMER 1
 19.95 m²

ZIMMER 2
 12.55 m²

ZIMMER 3
 14.11 m²


UK.R.ST.: +2.35
 UK.F.ST.: +2.08
 OK.F.BR.: +0.88
 OK.R.BR.: +0.80

UK.R.ST.: +2.35
 UK.F.ST.: +2.08
 OK.F.BR.: +0.88
 OK.R.BR.: +0.80

LS 1

LS 2

+2.08 =
 551.20m.ü.M.
 1.11
 2.08
 1.84
 5.69
 2.74
 5.50⁵
 10.81⁵
 1.42
 1.20
 13⁵
 91
 5.31
 1.84
 1.20
 1.00⁵
 60
 1.26⁵

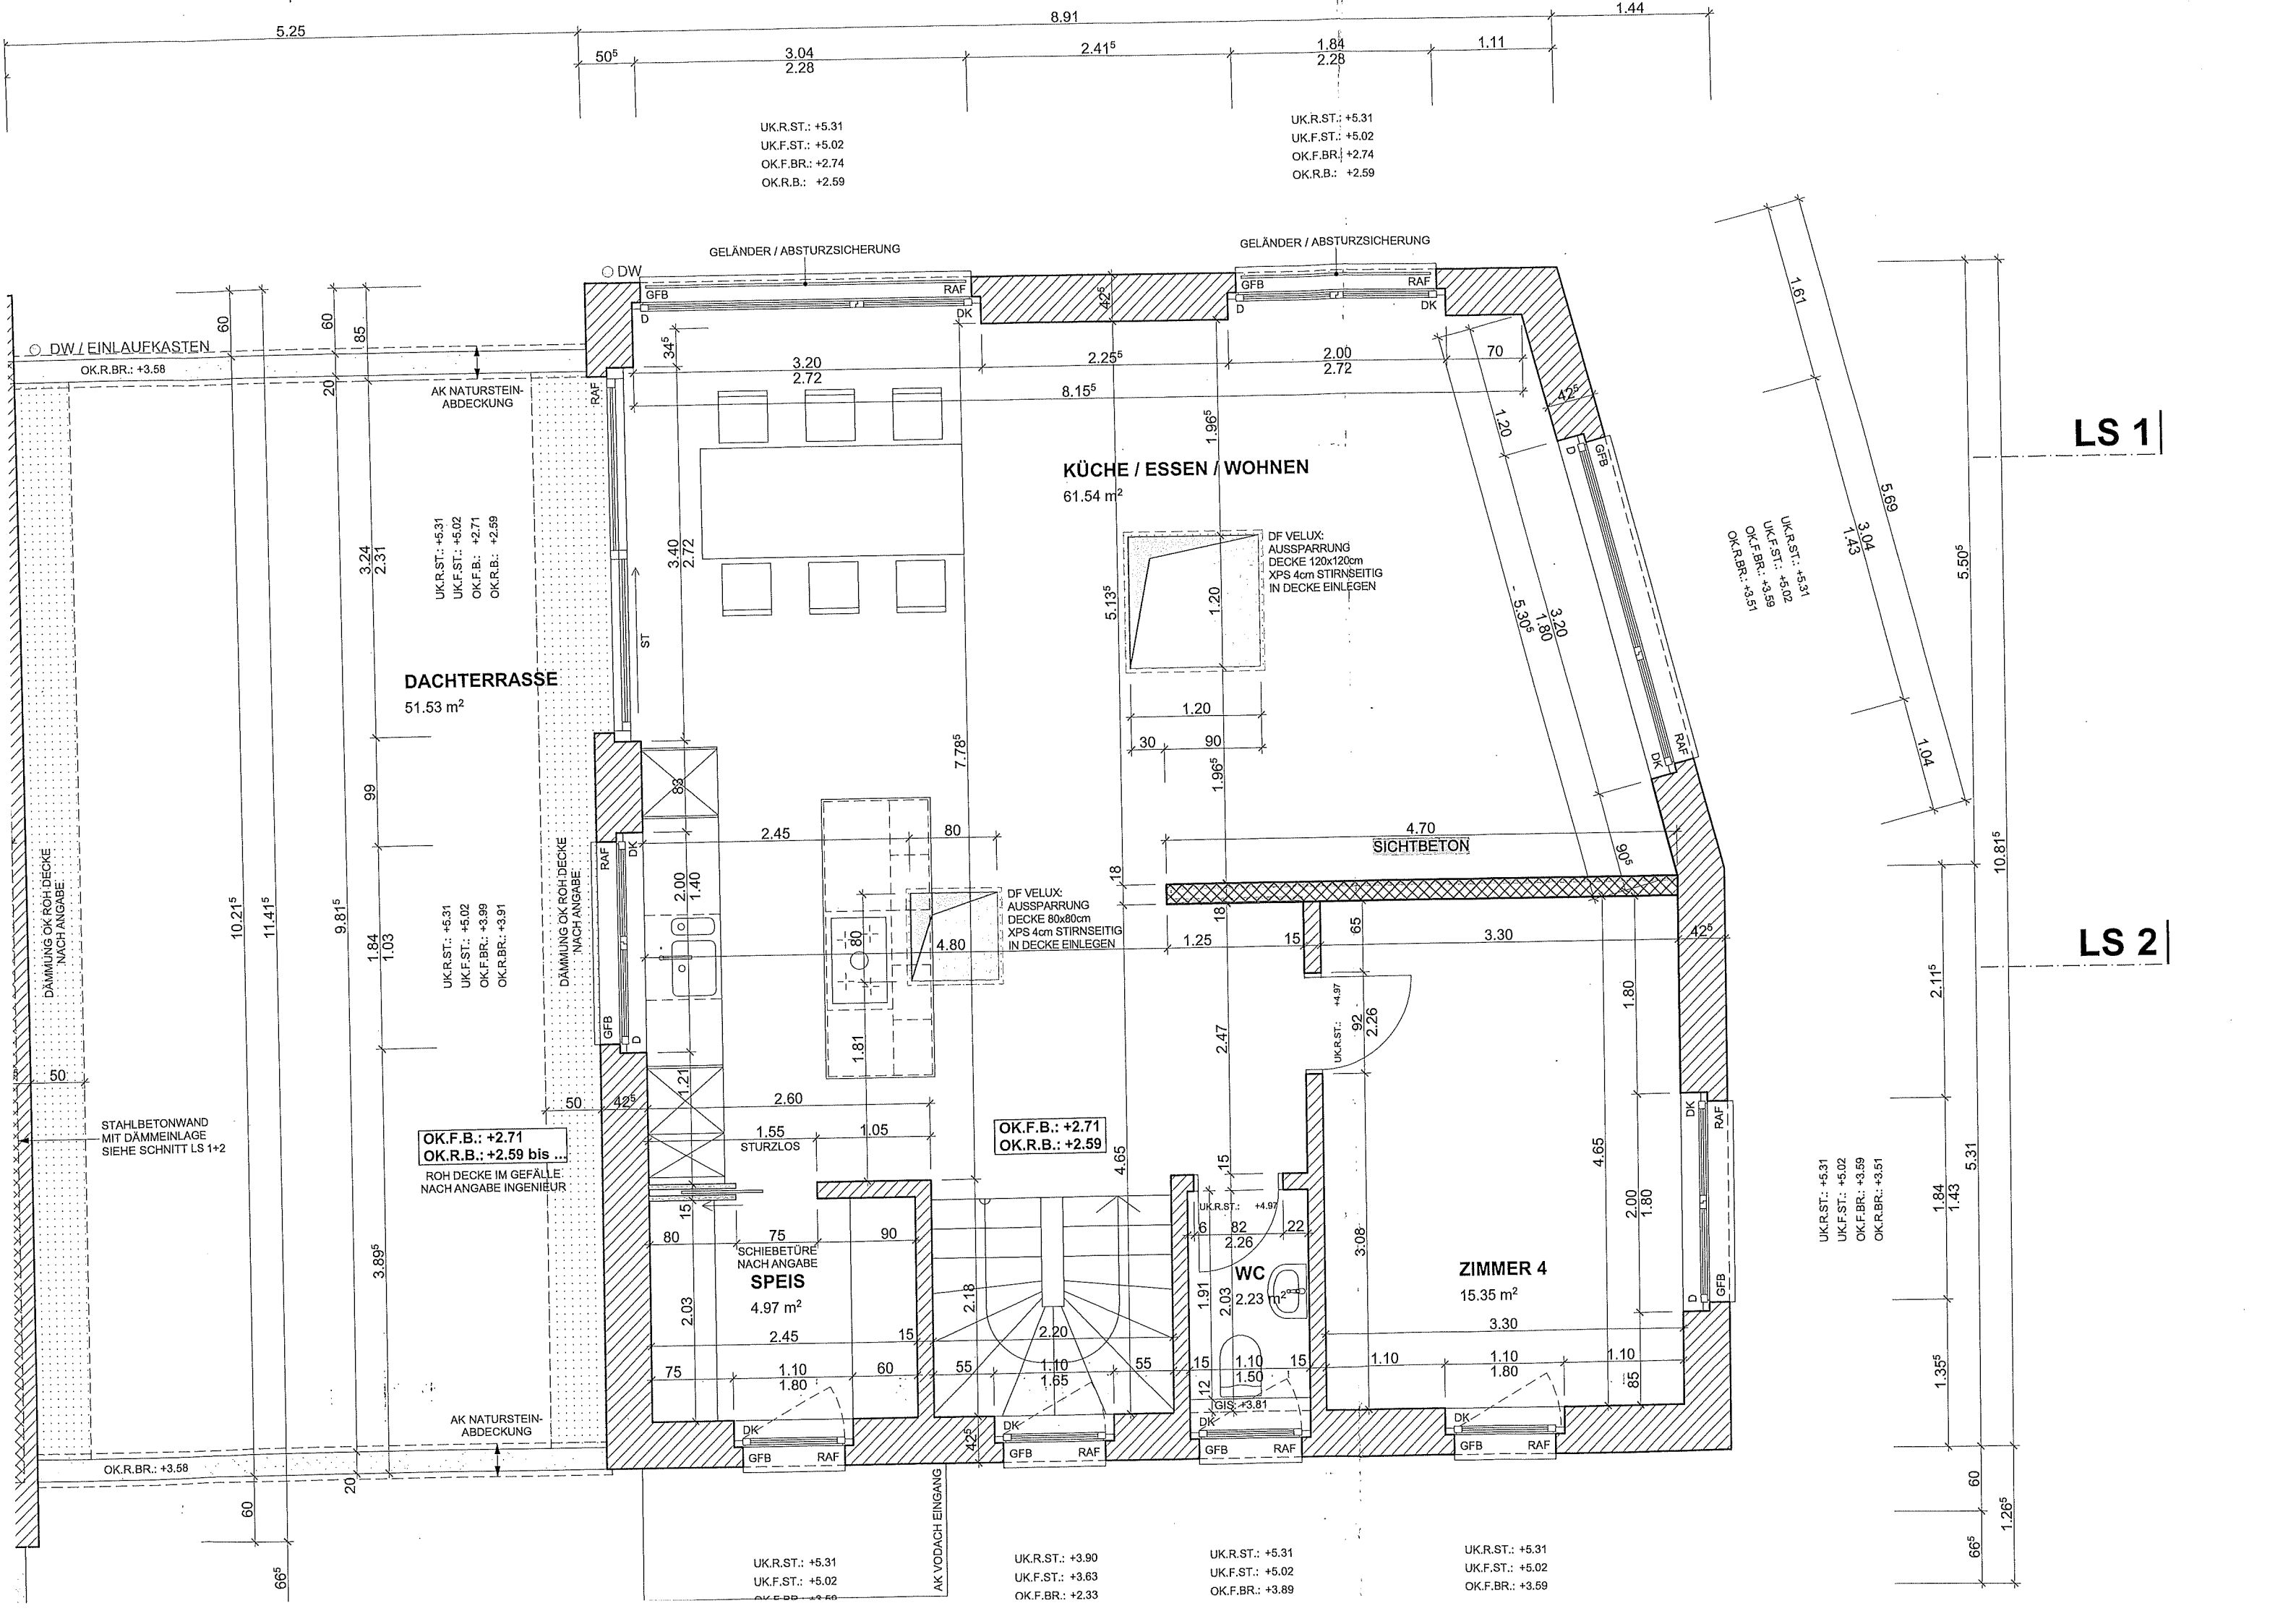

UK.R.ST.: +5.31
 UK.F.ST.: +5.02
 OK.F.BR.: +2.74
 OK.R.B.: +2.59

UK.R.ST.: +5.31
 UK.F.ST.: +5.02
 OK.F.BR.: +2.74
 OK.R.B.: +2.59

UK.R.ST.: +5.31
 UK.F.ST.: +5.02
 OK.F.BR.: +2.71
 OK.R.B.: +2.59

UK.R.ST.: +5.31
 UK.F.ST.: +5.02
 OK.F.BR.: +3.99
 OK.R.BR.: +3.91

OK.F.B.: +2.71
 OK.R.B.: +2.59 bis ...
 ROH DECKE IM GEFÄLLE:
 NACH ANGABE INGENIEUR

OK.F.B.: +2.71
 OK.R.B.: +2.59

UK.R.ST.: +5.31
 UK.F.ST.: +5.02
 OK.F.BR.: +3.51
 OK.R.BR.: +3.51

UK.R.ST.: +5.31
 UK.F.ST.: +5.02
 OK.F.BR.: +3.59
 OK.R.BR.: +3.51

UK.R.ST.: +5.31
 UK.F.ST.: +5.02
 OK.F.BR.: +2.33

UK.R.ST.: +3.90
 UK.F.ST.: +3.63
 OK.F.BR.: +2.33

UK.R.ST.: +5.31
 UK.F.ST.: +5.02
 OK.F.BR.: +3.89

UK.R.ST.: +5.31
 UK.F.ST.: +5.02
 OK.F.BR.: +3.59

LS 1

LS 2