




Parzelle 4038



- STWE 1
- STWE 2
- STWE 3
- STWE 4

*Pauler*  
*Blif*  
*Müller*

Untergeschoss  
 Stockwerksbegründung Parz. 4038 Triesen  
 CONFIDA Immobilien AG  
 Datum: 24.01.2017  
 Vaduz  
 MST:1:125

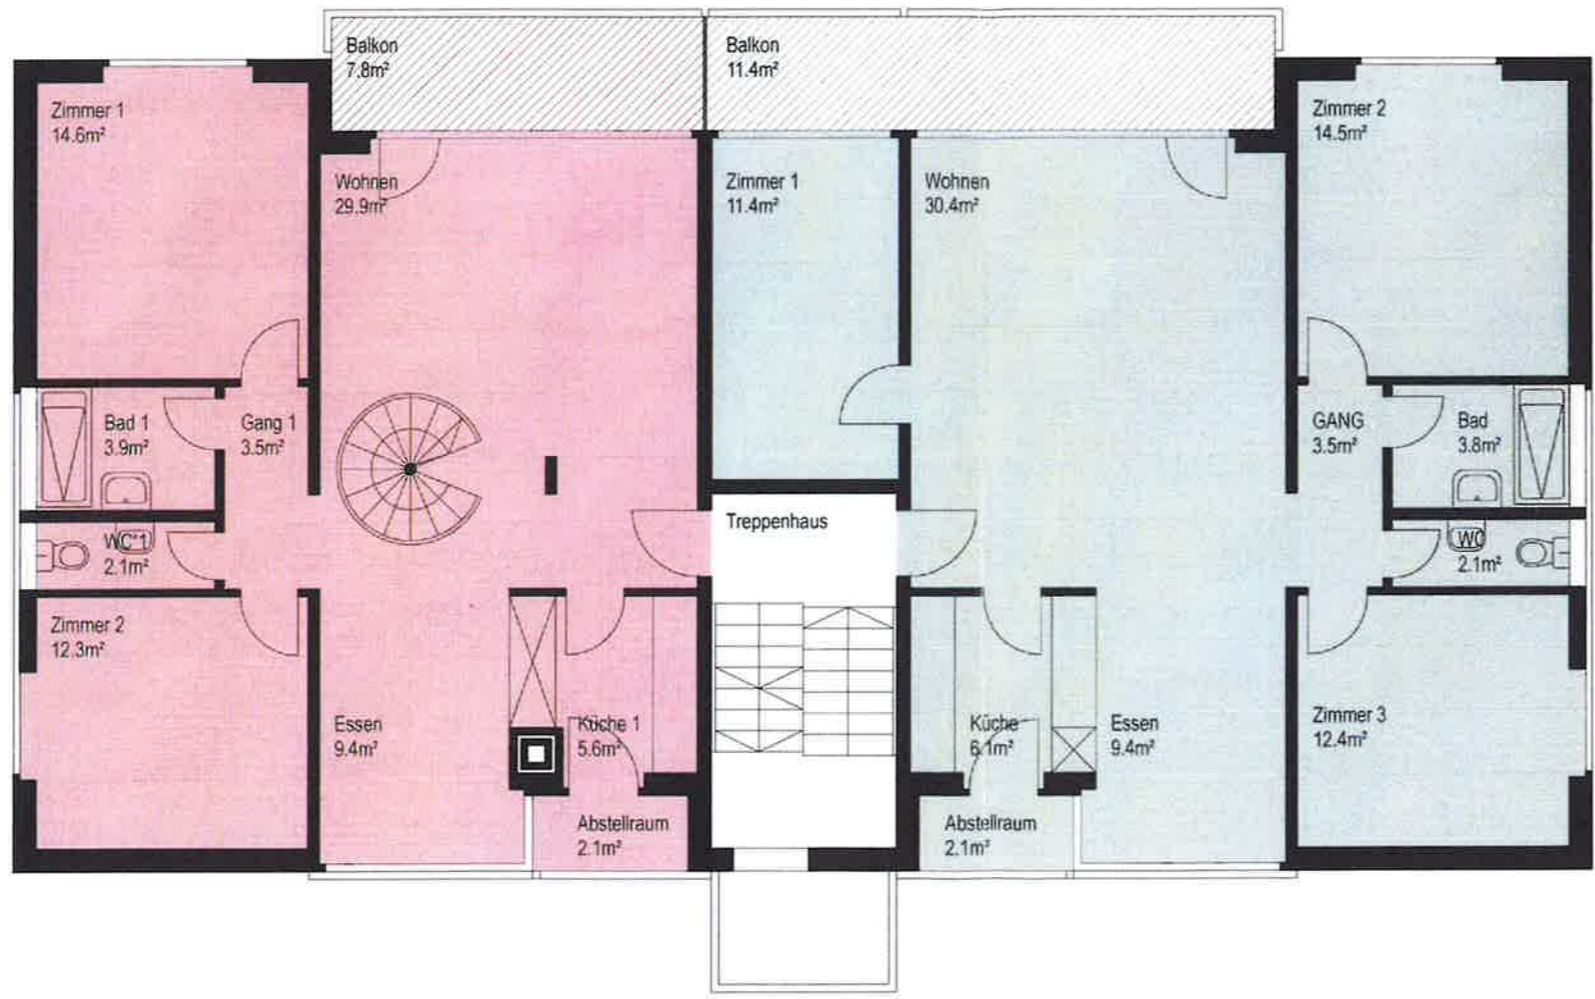


- STWE 1
- STWE 2
- STWE 3
- STWE 4

*Handwritten signature in blue ink.*

*Handwritten signature in blue ink.*


Obergeschoss  
 Stockwerksbegründung Parz. 4038 Triesen  
 CONFIDA Immobilien AG Vaduz  
 Datum: 24.01.2017 MST1:100

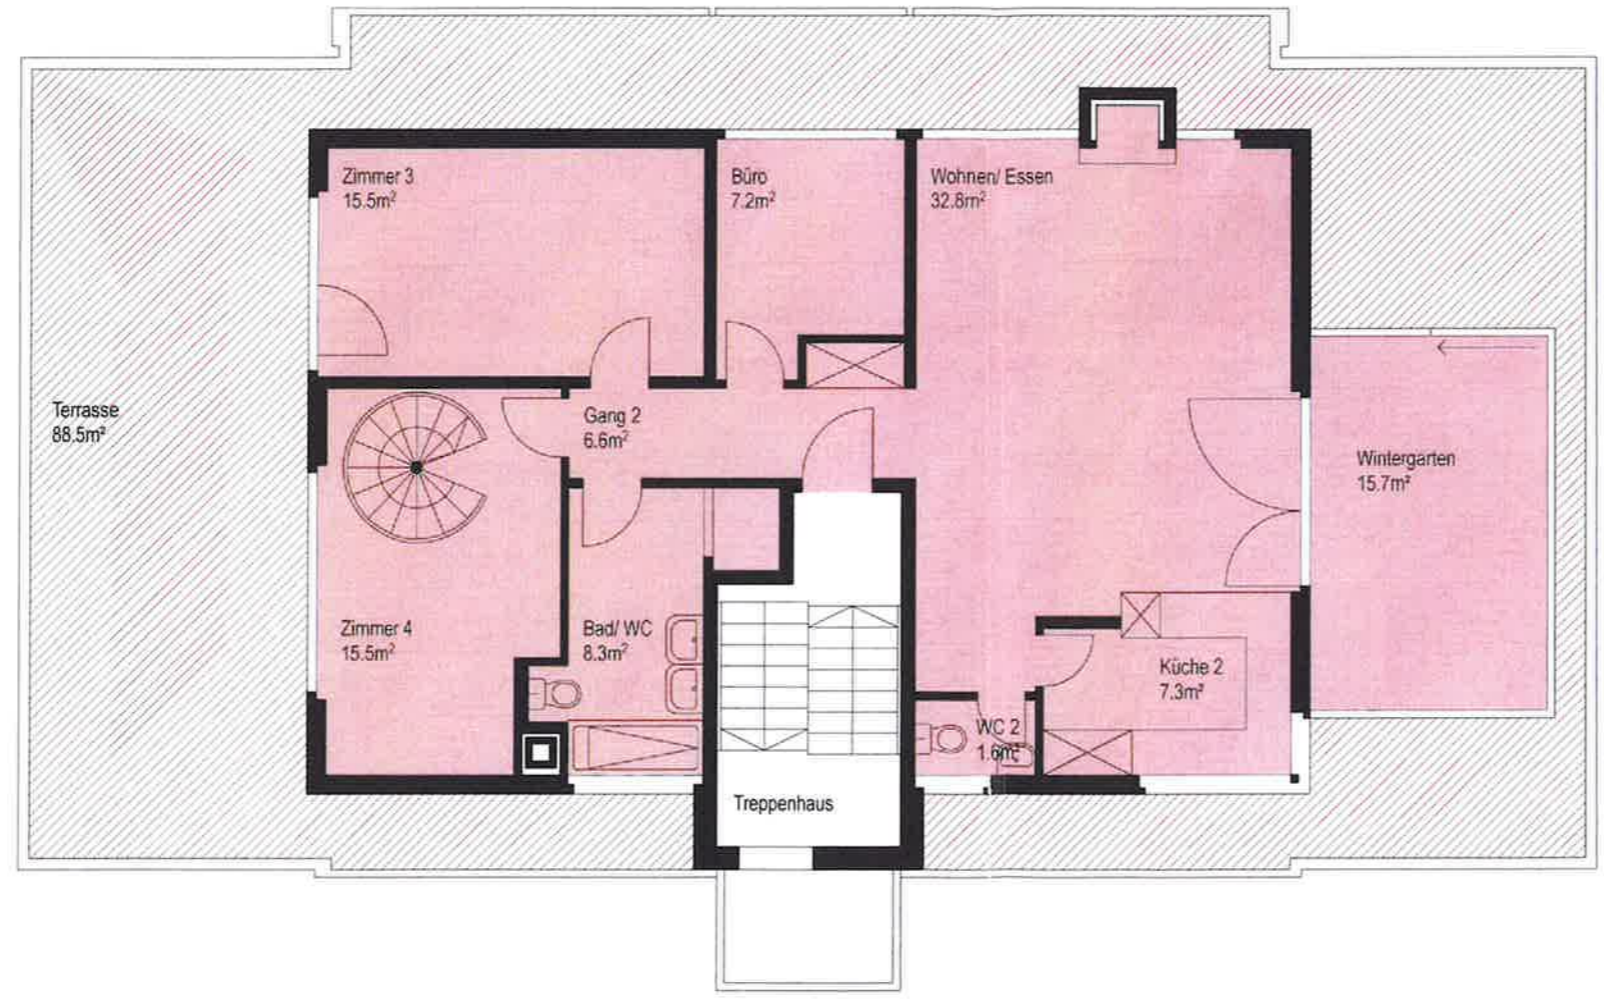

*leg*  
*Müller*  
*Momml*

- Artikageschoss
- Stockwerksbezeichnung Parz. 4038 Triesen
- CONFIDA Immobilien AG
- Vaduz
- Datum: 24.01.2017
- MST1:100



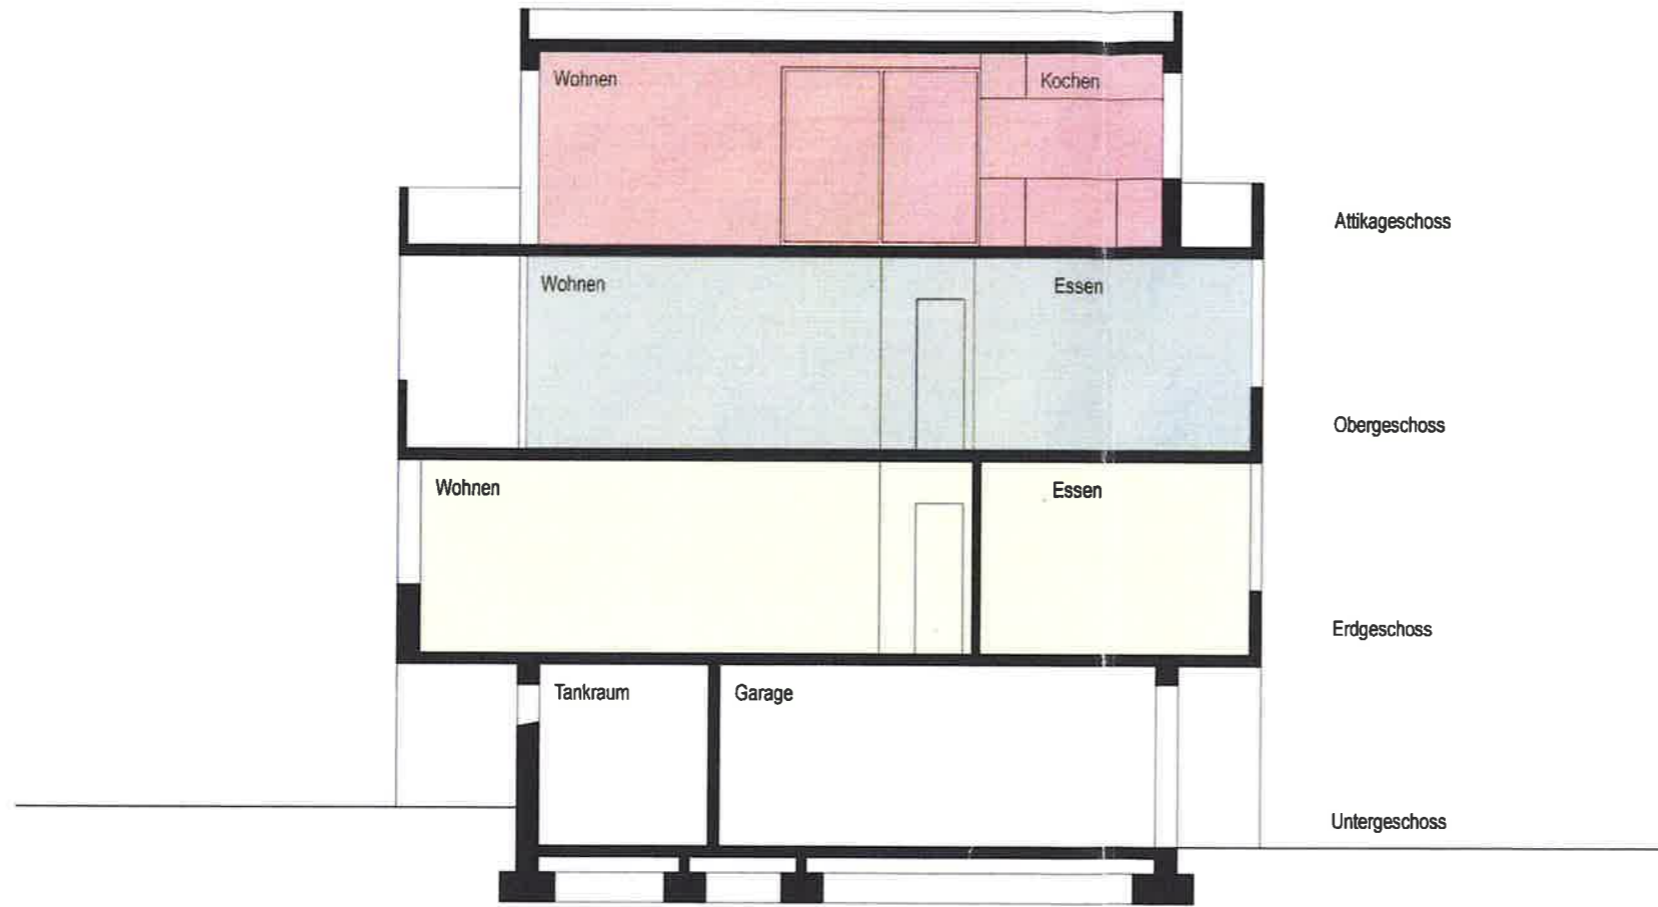

- STWE 1
- STWE 2
- STWE 3
- STWE 4

Schnitt  
Stockwerksbegründung Parz. 4038 Triesen  
CONFIDA Immobilien AG  
Datum: 24.01.2017  
Vaduz  
MST1:100

*Krieg*  
*Küller*

*Meinrich*